


PROPRIÉTÉ DE M^{rs} RAIMONDI

33258

ANGLE AV. THIERS ET B² DUGOMMIER.

ANTIBES A.M.

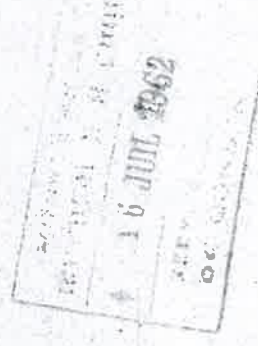

CONSTRUCTION DE MAGASINS

FACADES - COUPE

PROPRIÉTAIRE

Raimondi


ENTREPRENEUR

ARCHITECTE

J.-C. CANOVARO
Architecte E.T.P.
ANTIBES (A.-M.)


Date: 25 JUN 1962

PC 62.174

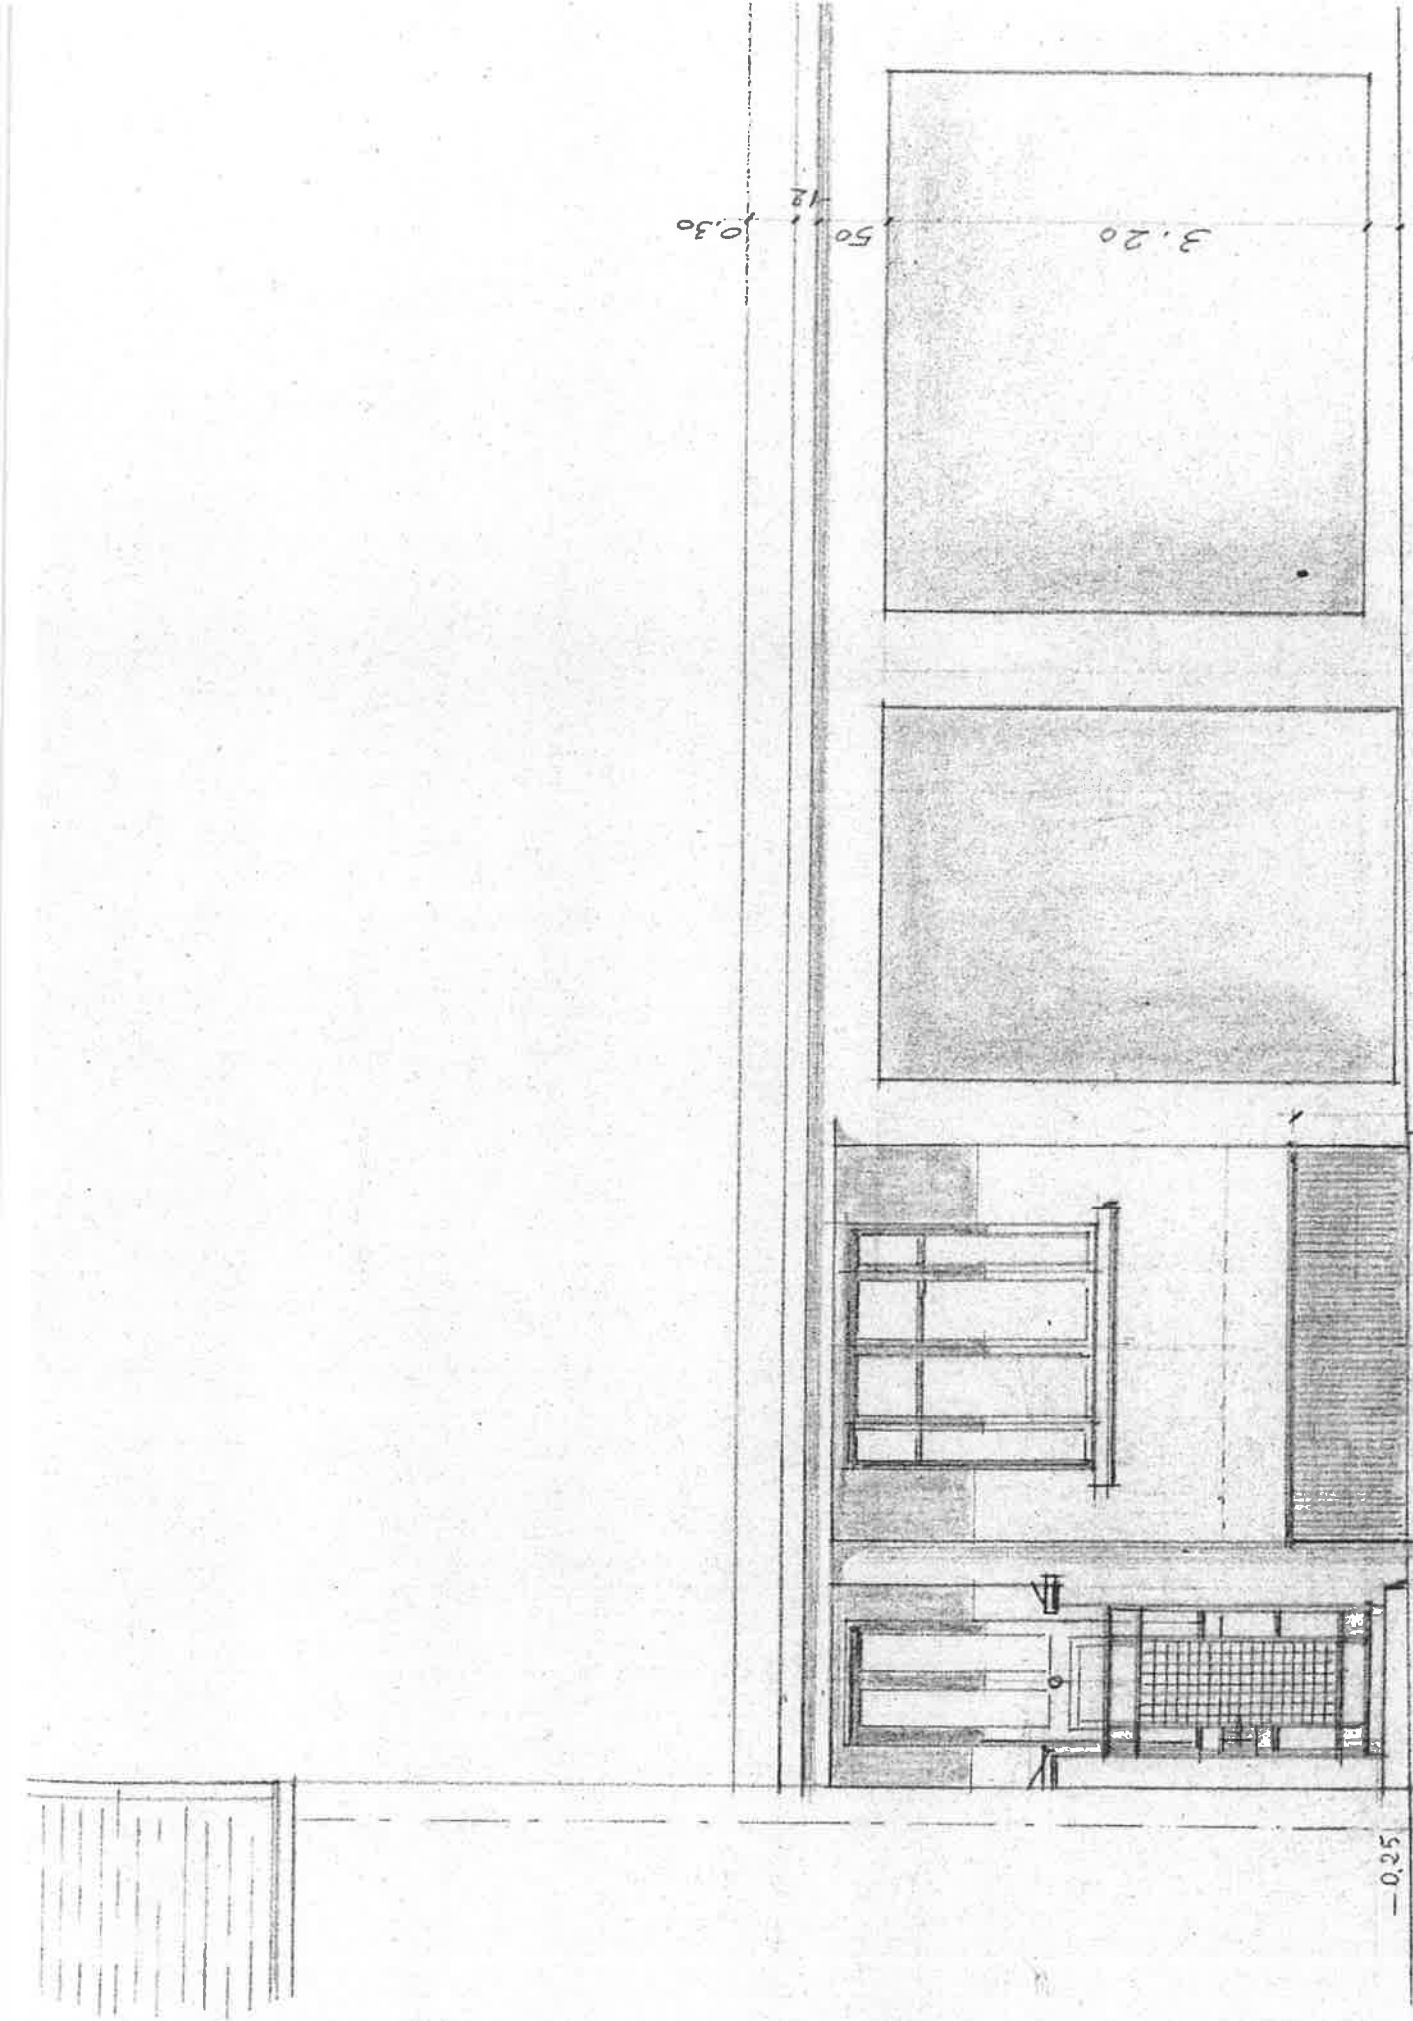


DÉVELOPPEMENT des FAÇADES AVENUE THIERS

Niveau PARKING

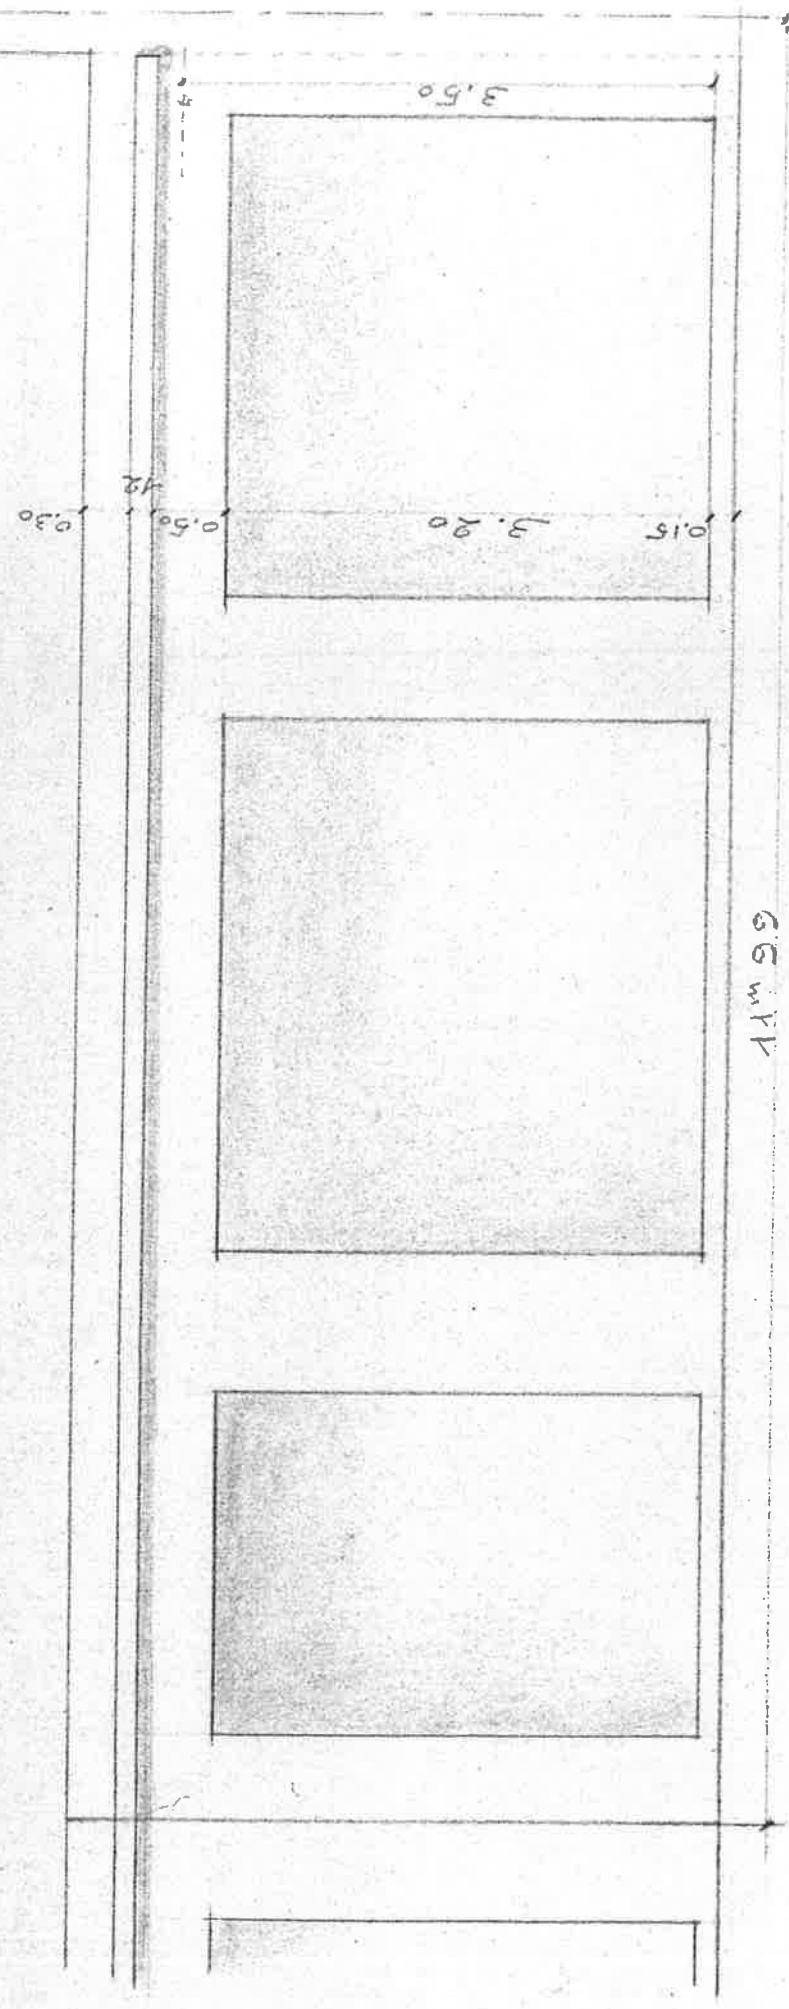


DÉVELOPPEMENT des FAÇADES Bd DUGOMMIER

Echelle de 0.02 p.m.

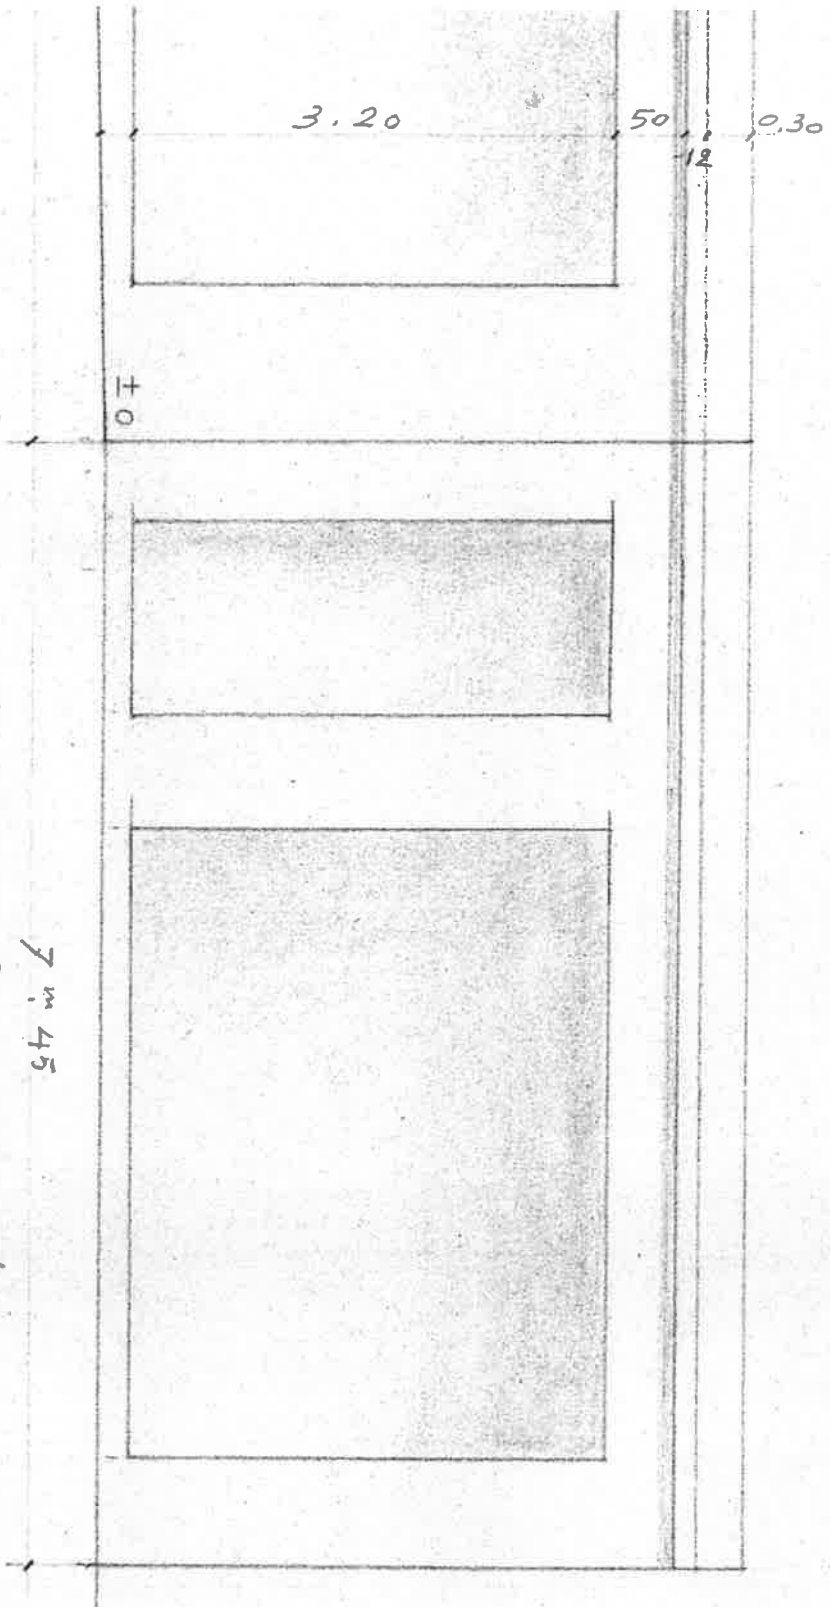

FAÇADE PAN. COUPÉ

7 m 45

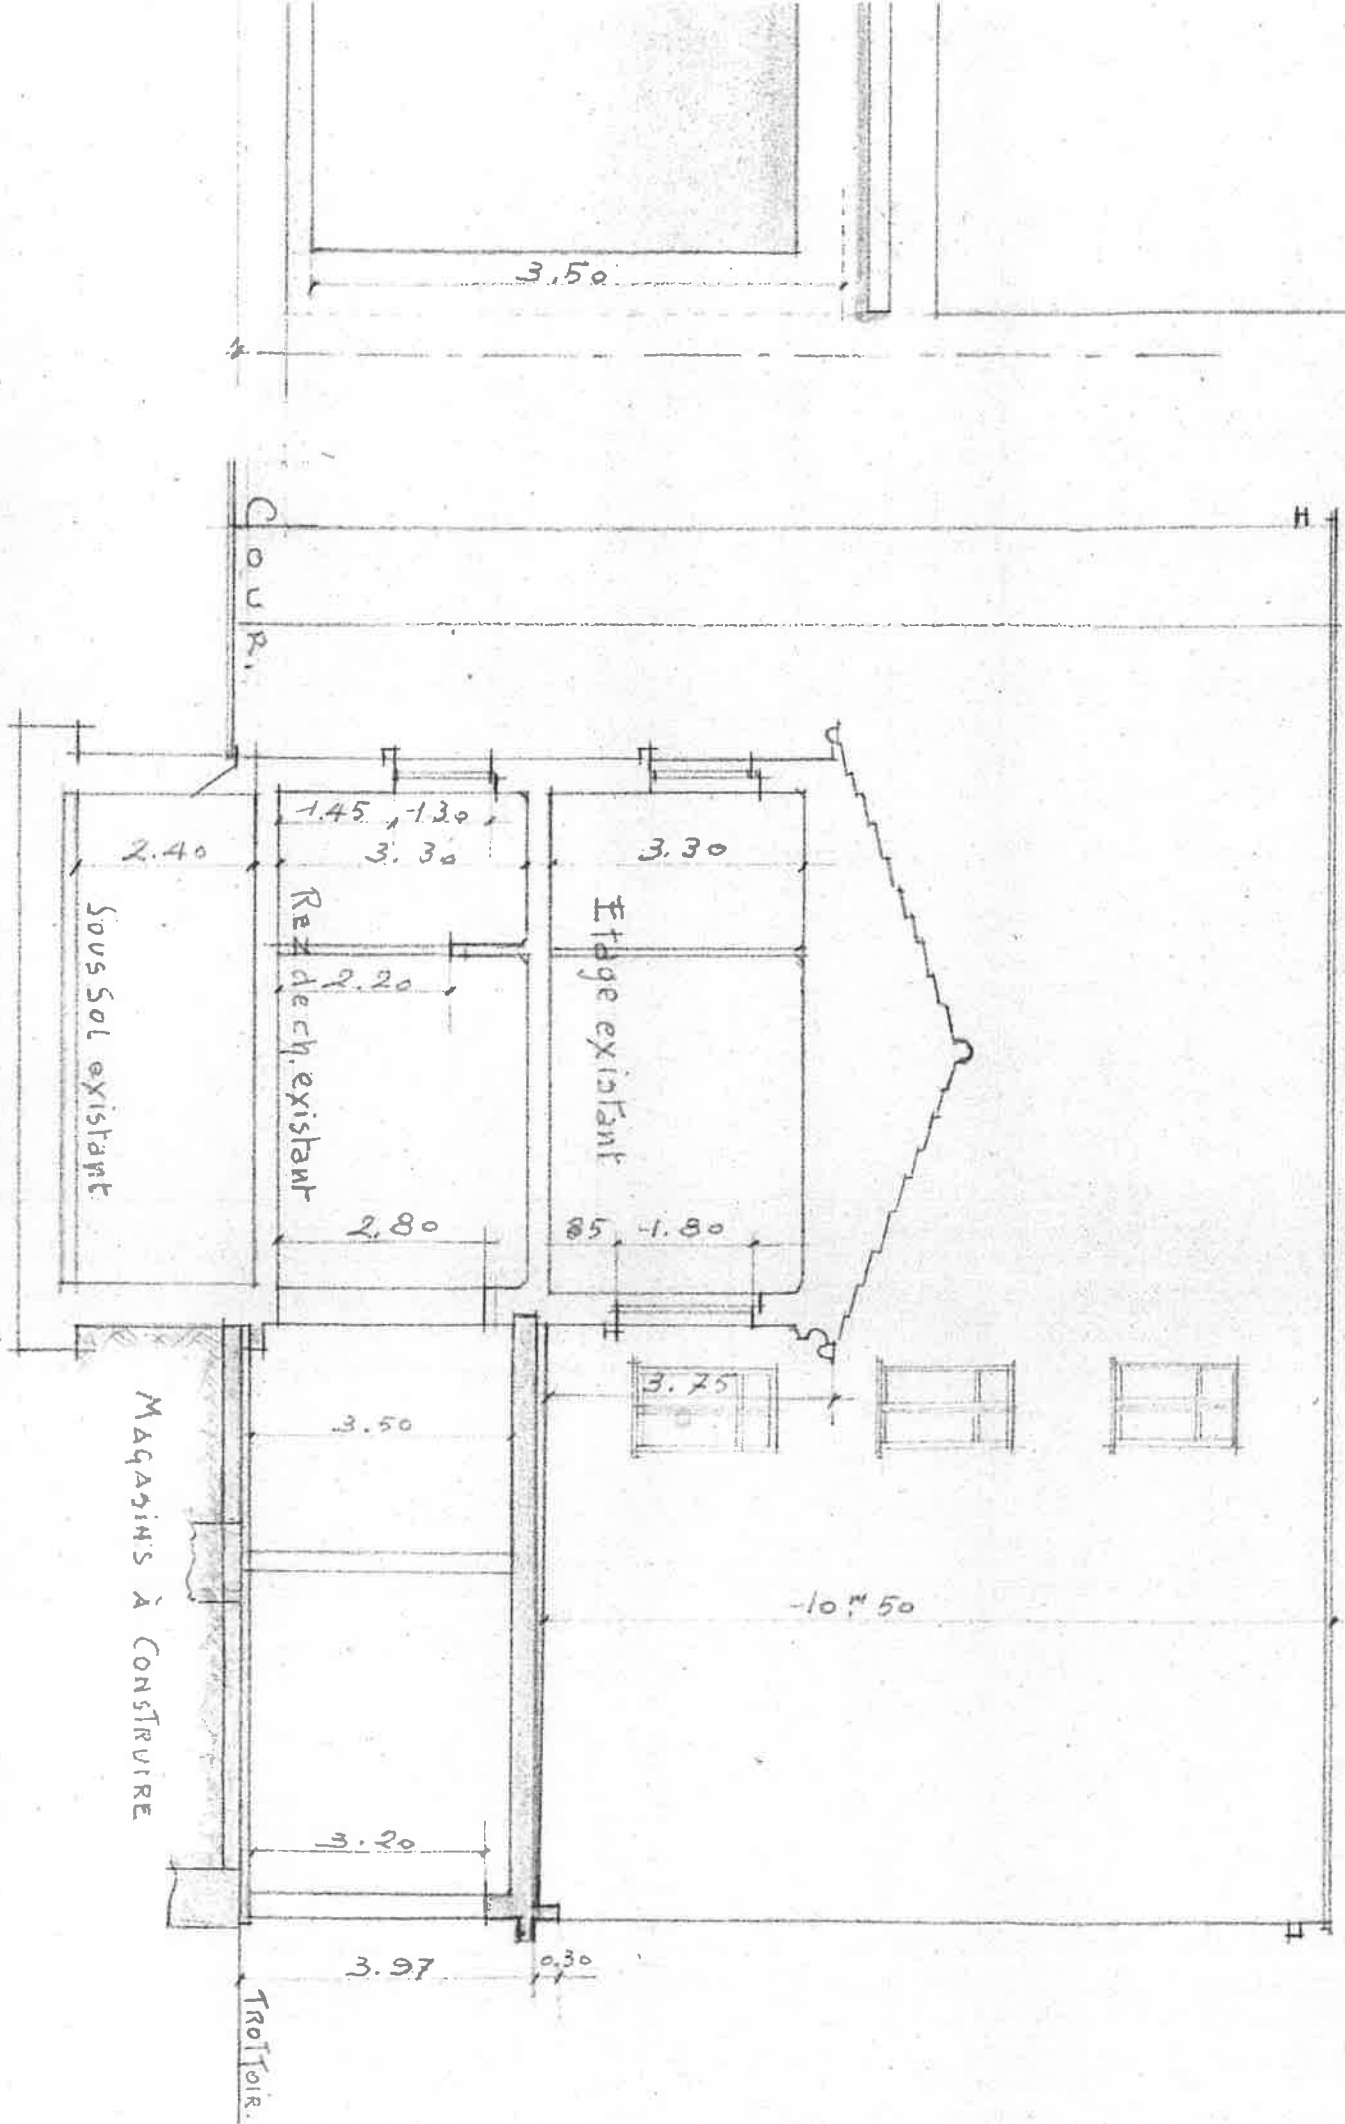

Coupe

Rez de ch. existant

Etage existant

Sous Sol existant

Magasins à construire

Trottoir


COUPE SUR A.B. Ech. 0.01 pm

PROPRIÉTÉ DE M^R RAIMONDI

ANGLE AV. THIERS ET B^d DUGONNIER.

ANTIBES. A.M.

33258

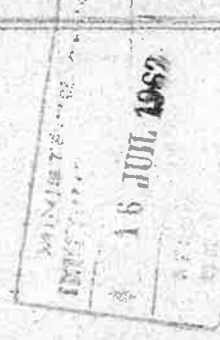


CONSTRUCTION DE MAGASINS

GARAGE ET PARKING (4 VOITURES)


PLAN. REZ DE CHAUSSEE

PROPRIÉTAIRE	ENTREPRENEUR	ARCHITECTE
<i>Raimondi</i>		J.-C. CANOVARO Architecte E.T.P. ANTIBES (A.-M.) Date: 25 JUIN 1962

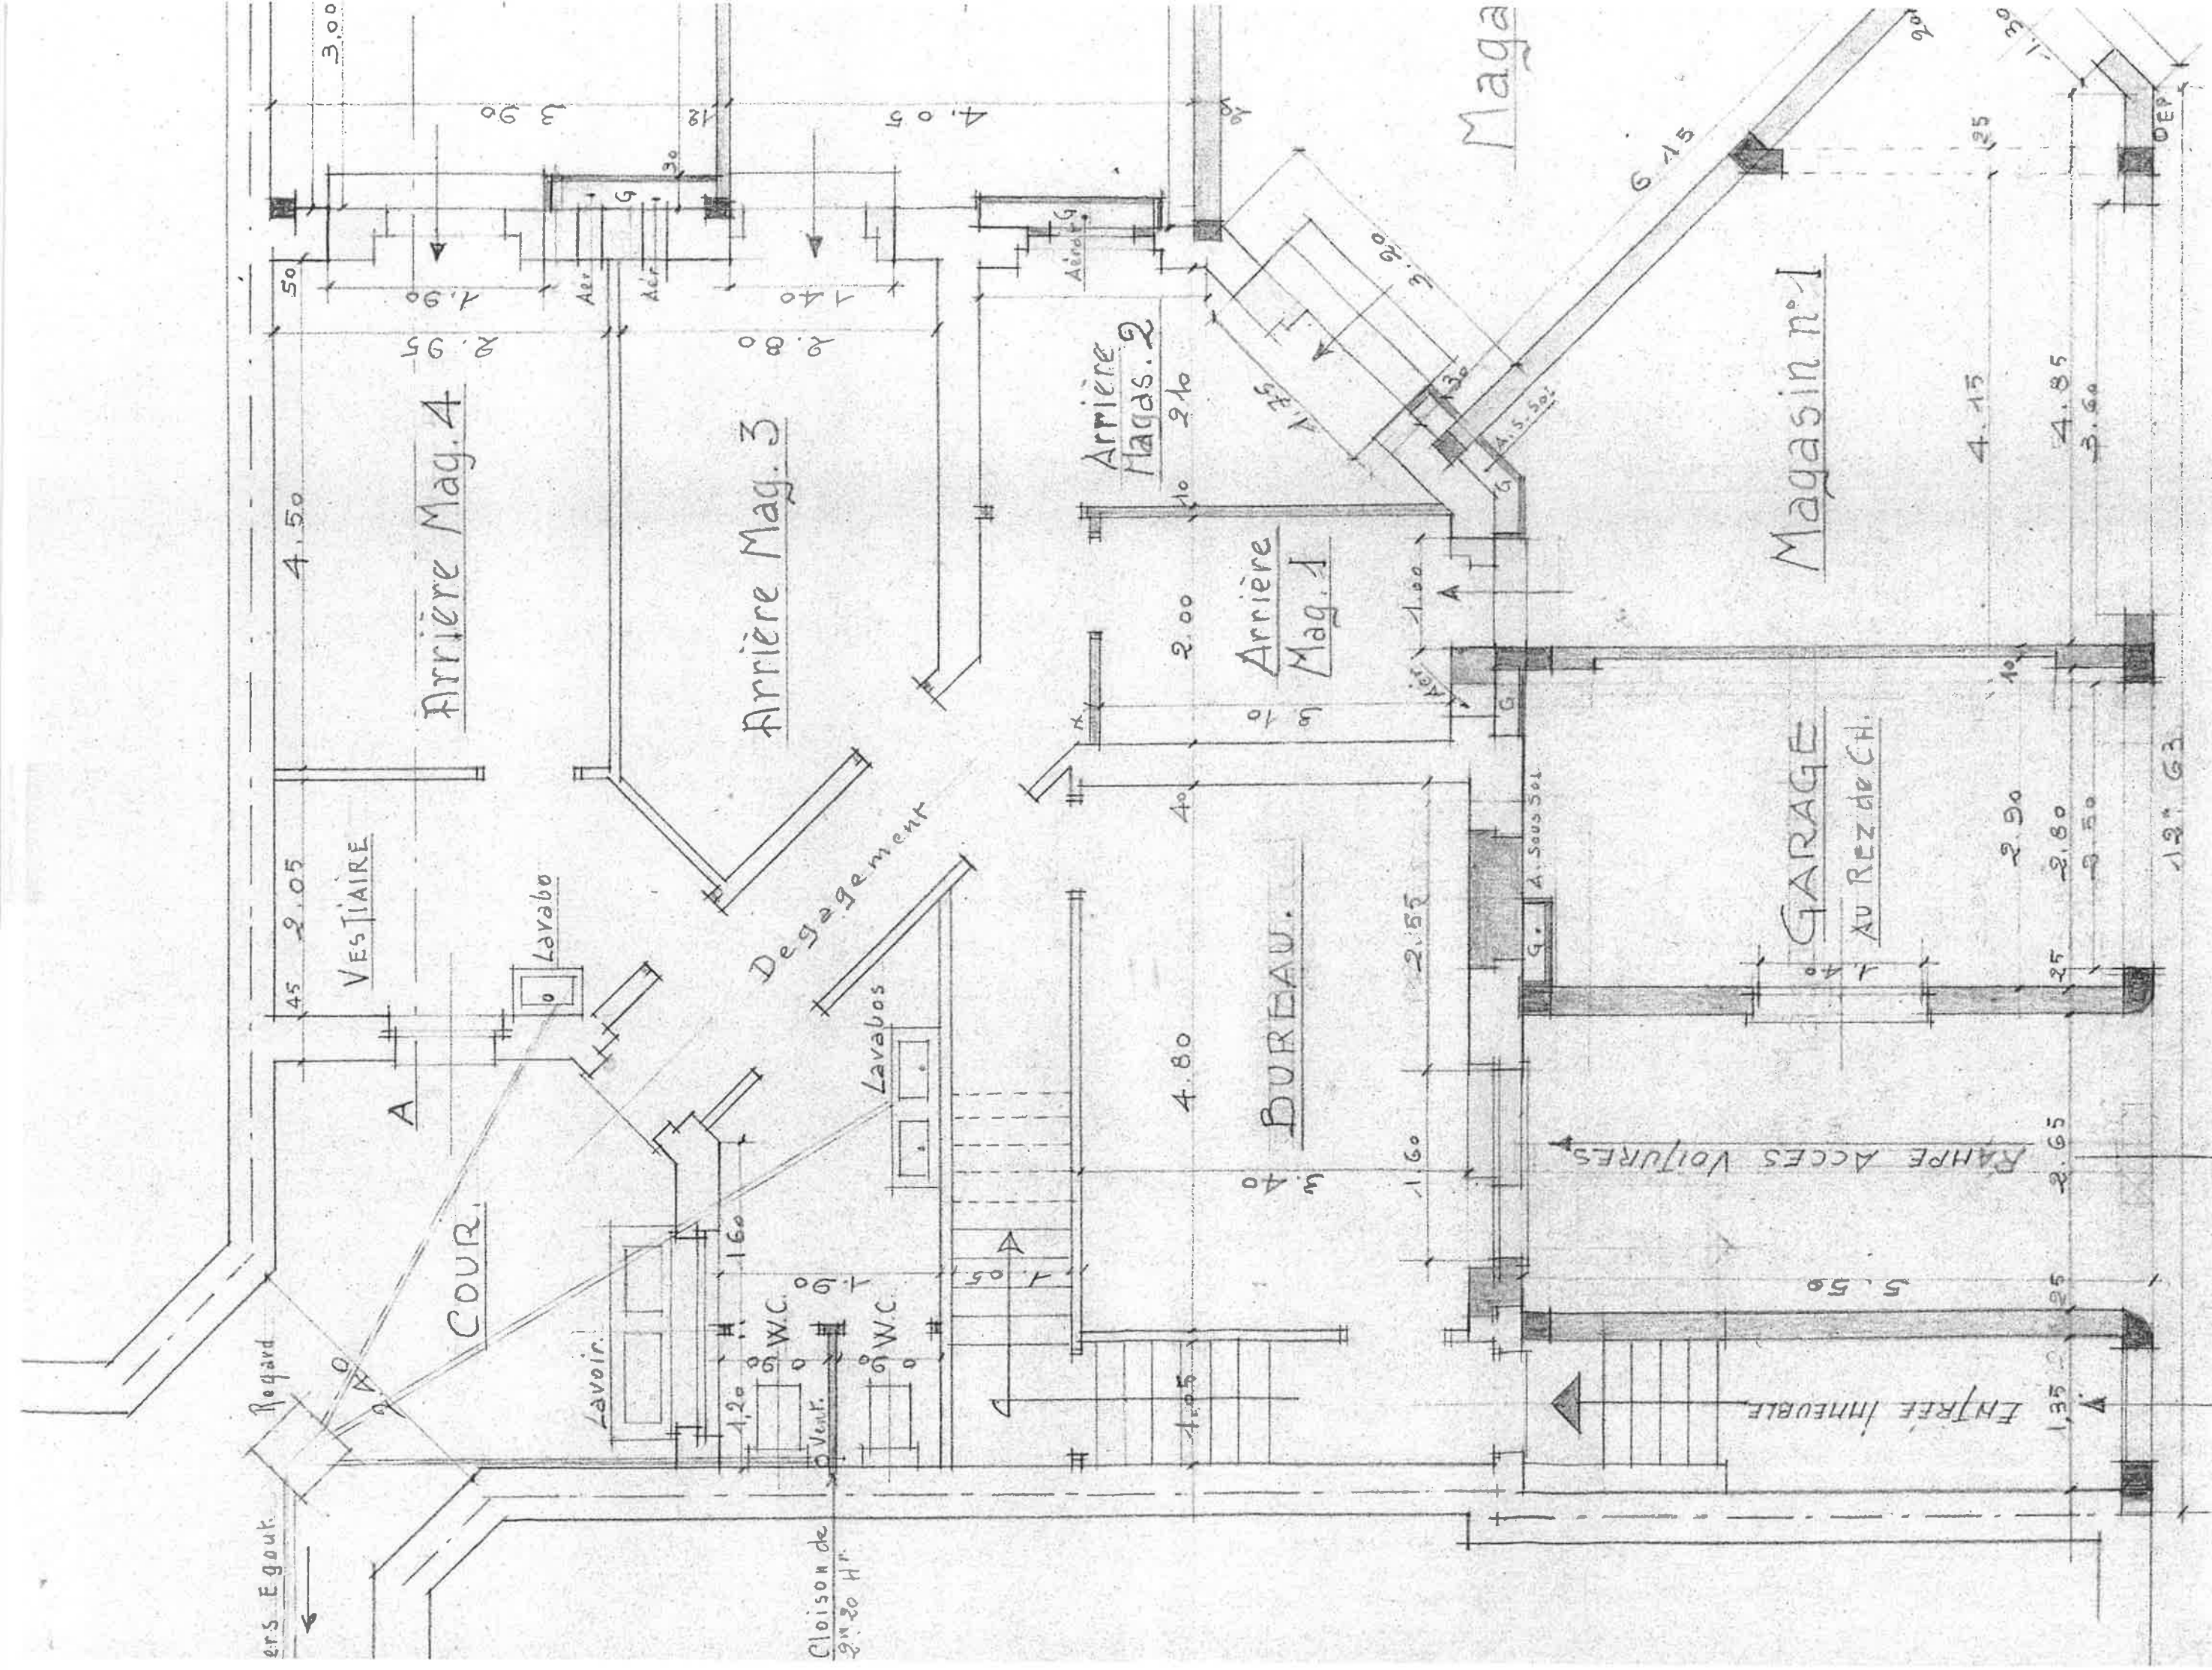

AVENUE THIERS

Folio 209 nm

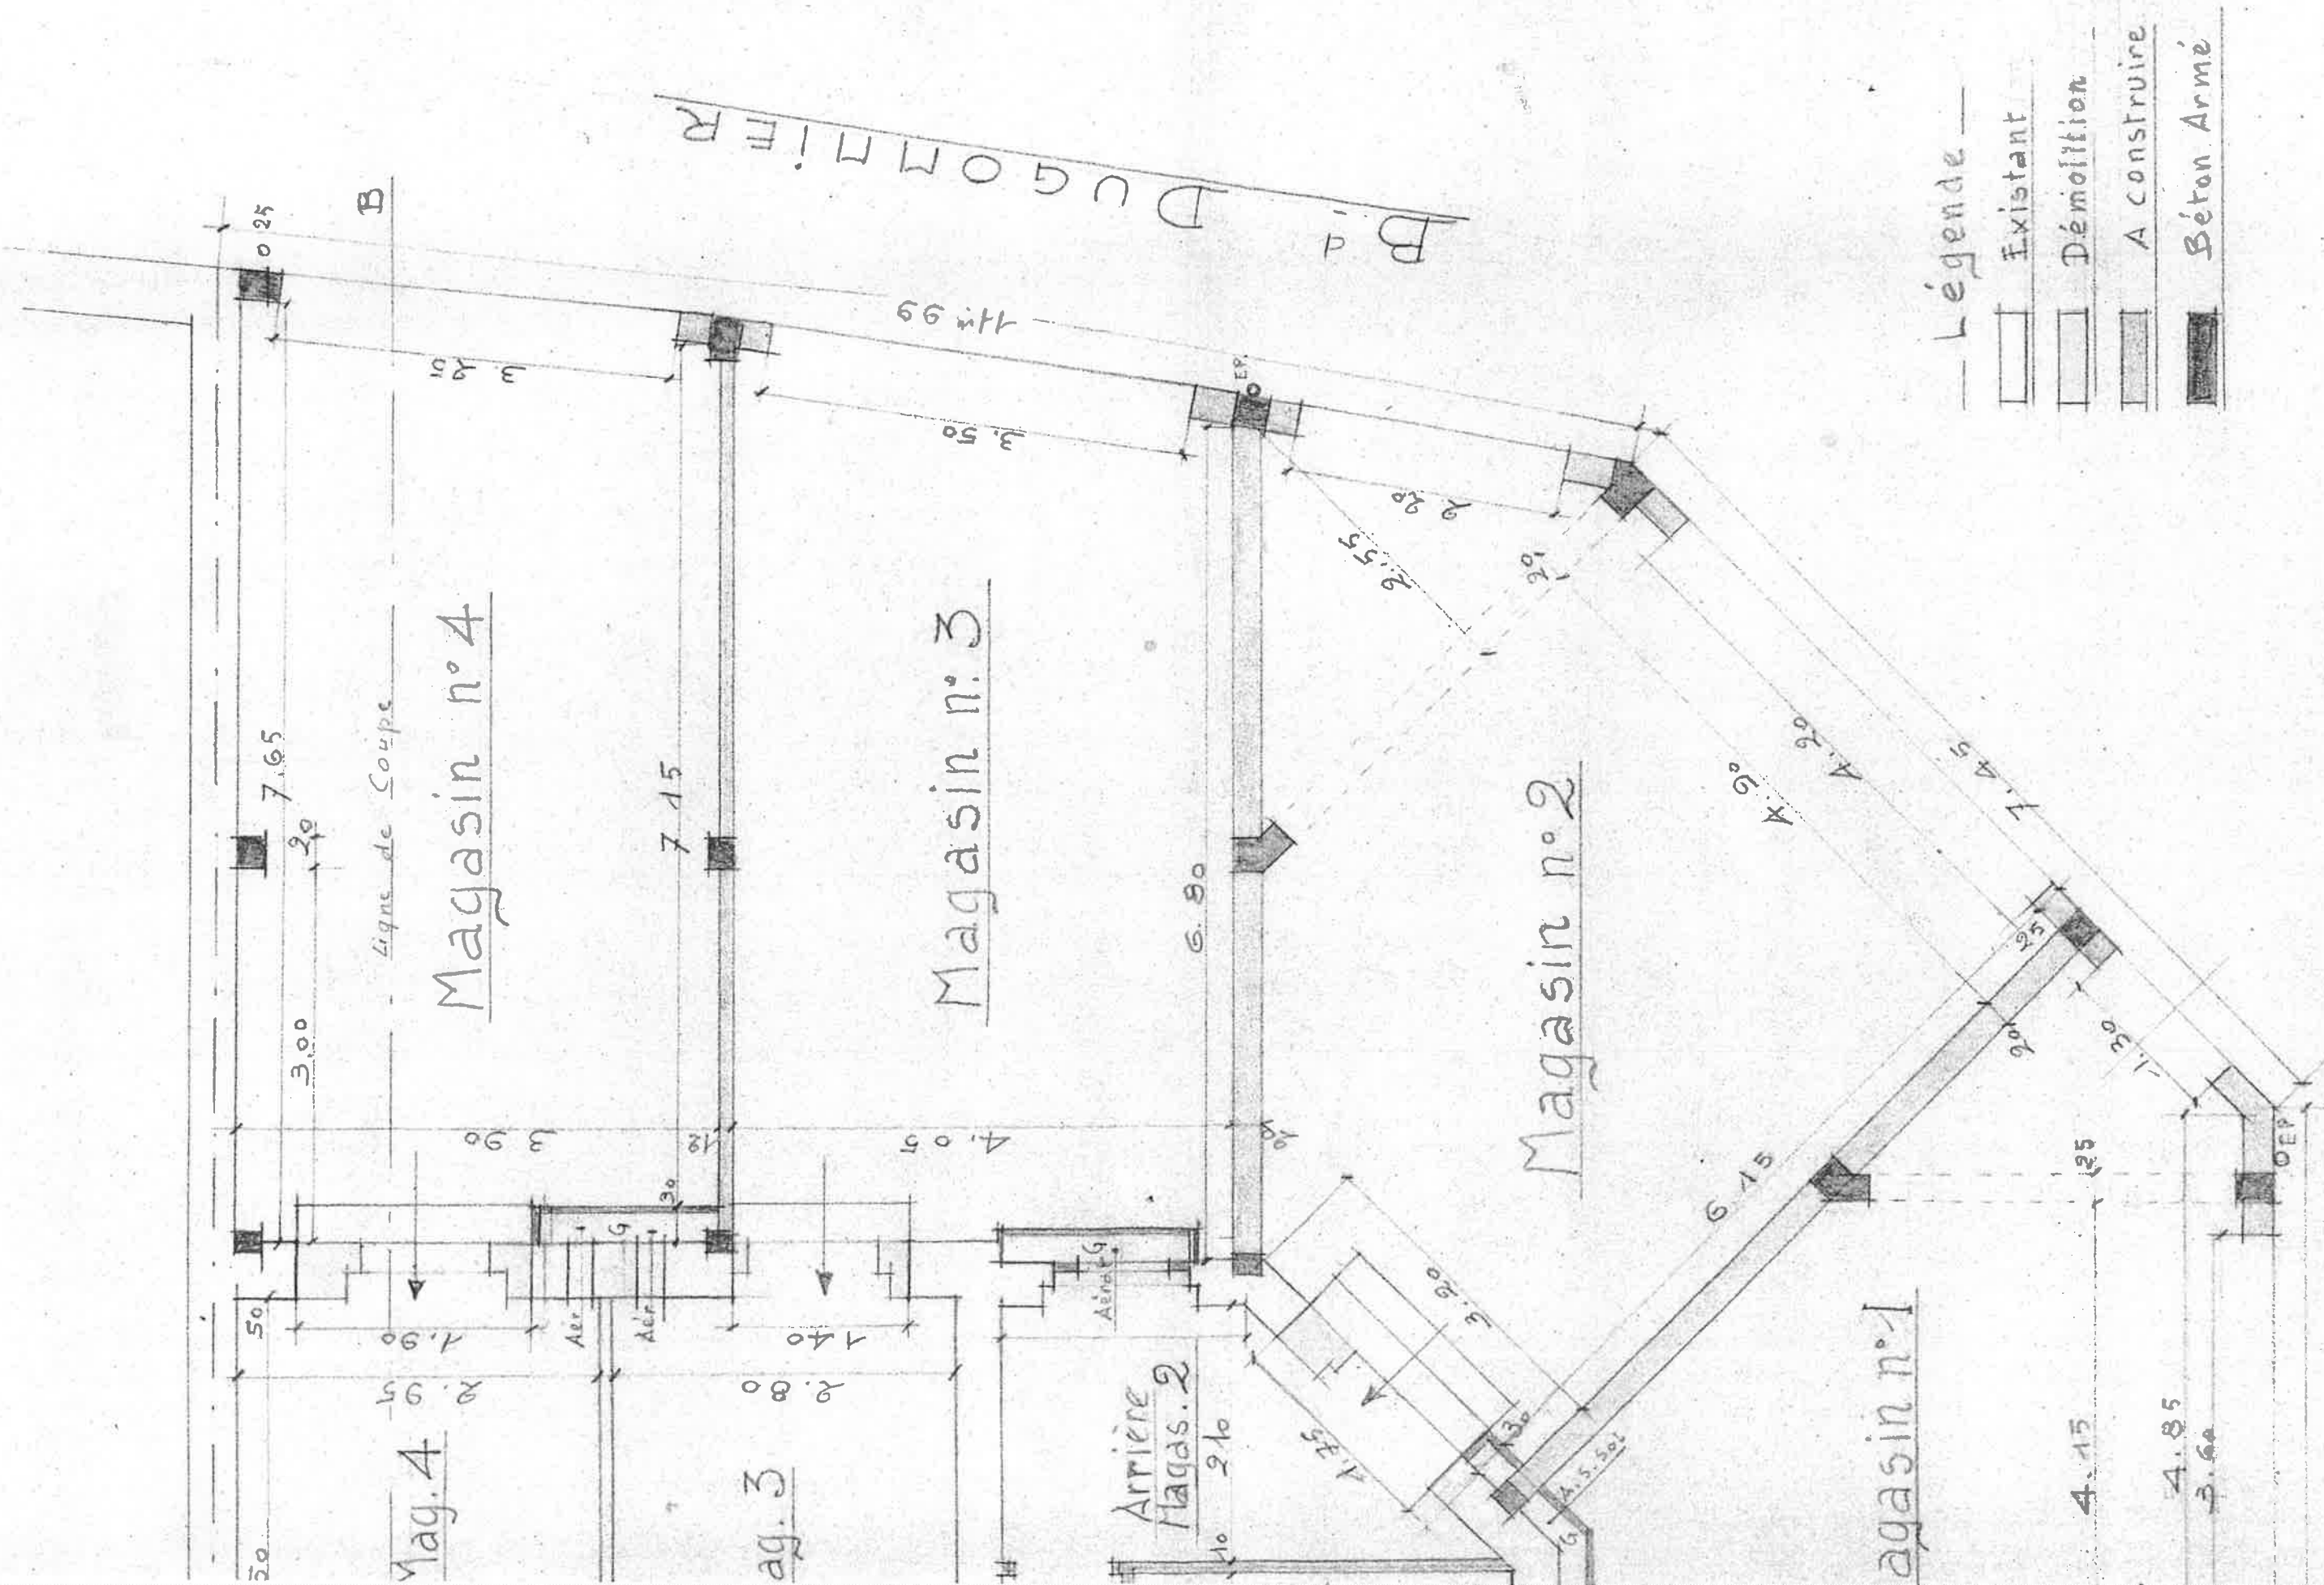

Légende —

Existent

Démolition

A construire

Béton Armé

PROPRIÉTÉ DE M^R RAIMONDI

ANGLE AV. THIERS ET B^D DUGONNIER

ANTIBES A.M.

33 258

16 JUN 1962

TRANSFORMATION DU SOUS SOL
EN PARKING 3 VOITURES

PLAN ET COUPE

SURFACE PARKING 79 m² 45 + 16 m² garage.

PROPRIÉTAIRE


Ch. Raimond

ENTREPRENEUR

ARCHITECTE


J.-C. CANOVARO
architecte E.T.P.
ANTIBES (A.-M.)

25 JUN 1962

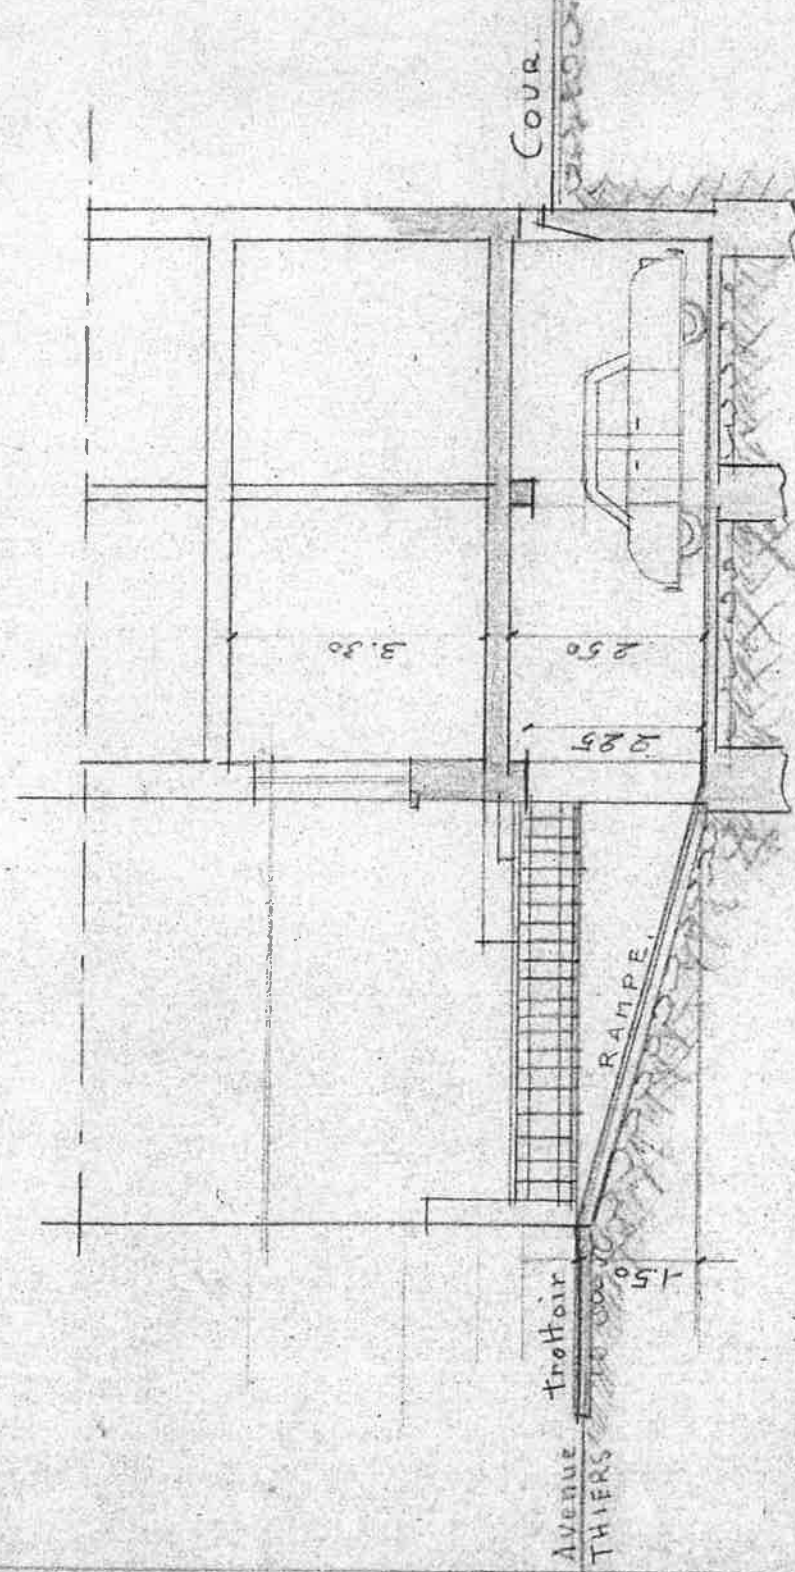

Ech. 1/100

COUPE SUR RAMPES PARKING

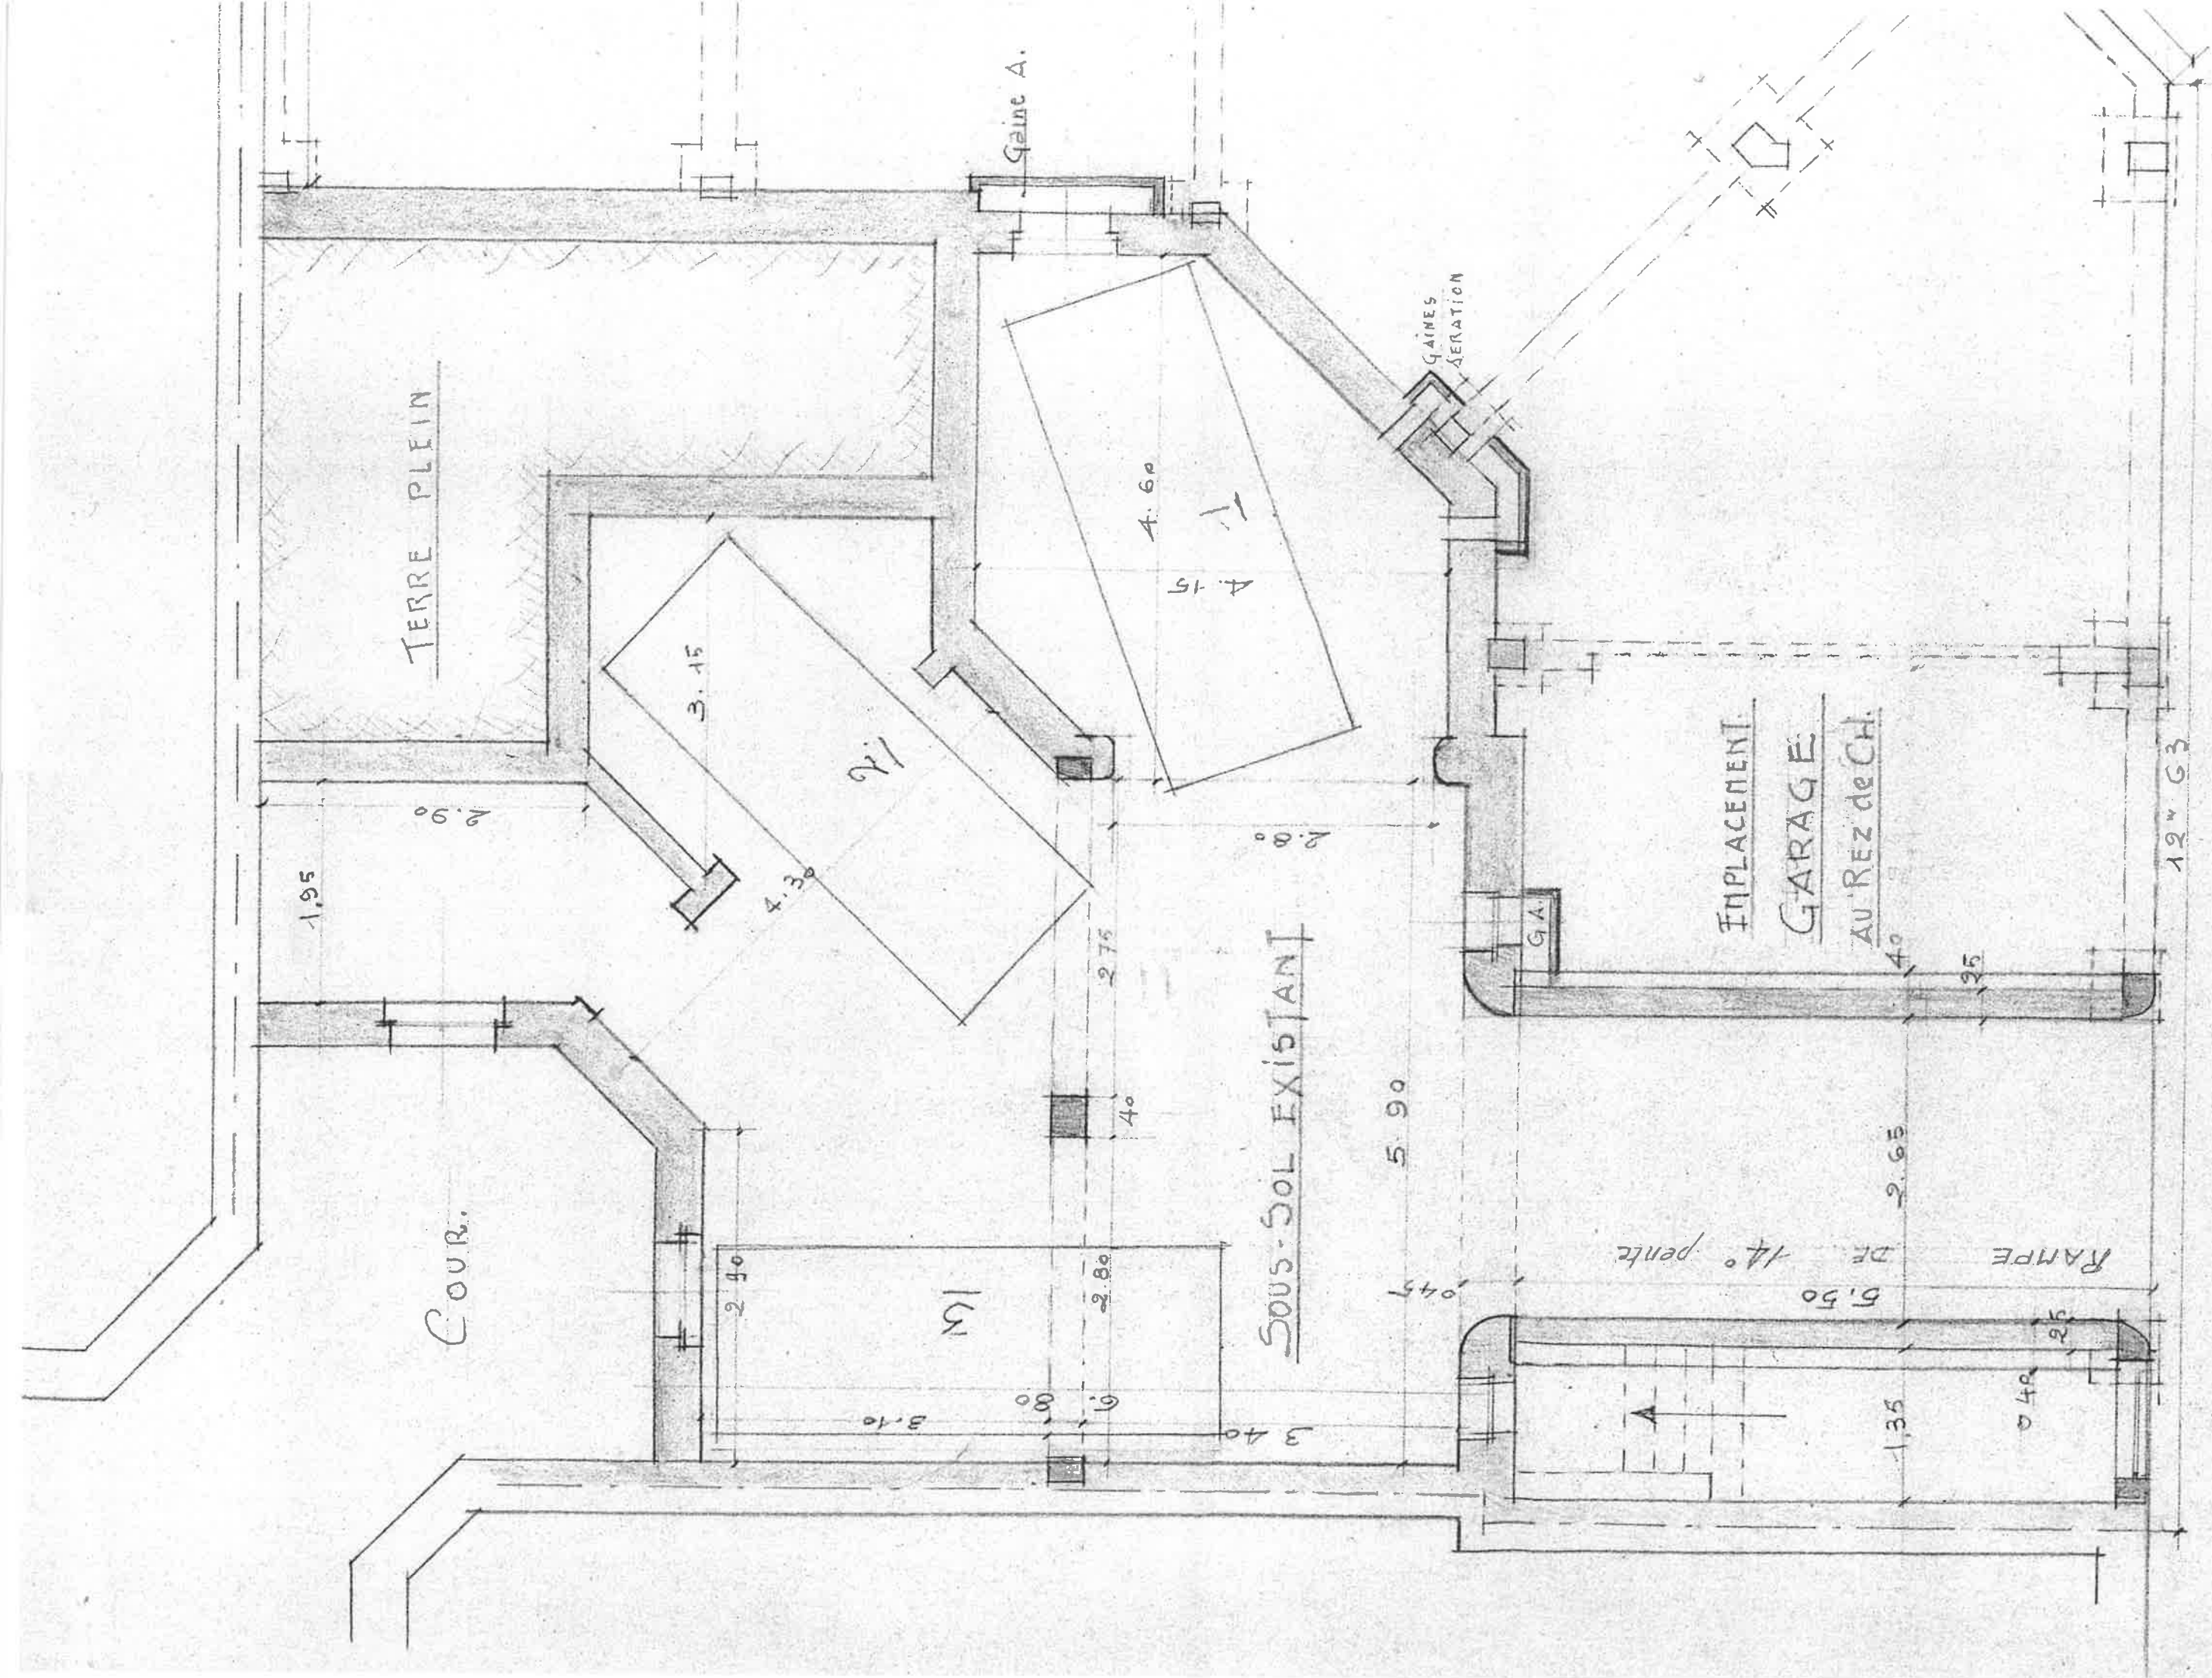

AVENUE THIERS

Ecuelle de o

IONDI

MMIER

33253

16 JUN 1962

SOL

ES

E

5 + 16^m garage.

ARCHITECTE

J.-C. CANOVARO

Architecte E.T.P.

ANTIBES (A.-M.)

25 JUN 1962

COUR

RANPE PARKING

IMPLACEMENT

MAGASINS

Gaine A.


Bd
41.99
DU 90 MMIER

745

e de 0.02 pm.

PLAN DE MASSE

Echelle 1/300

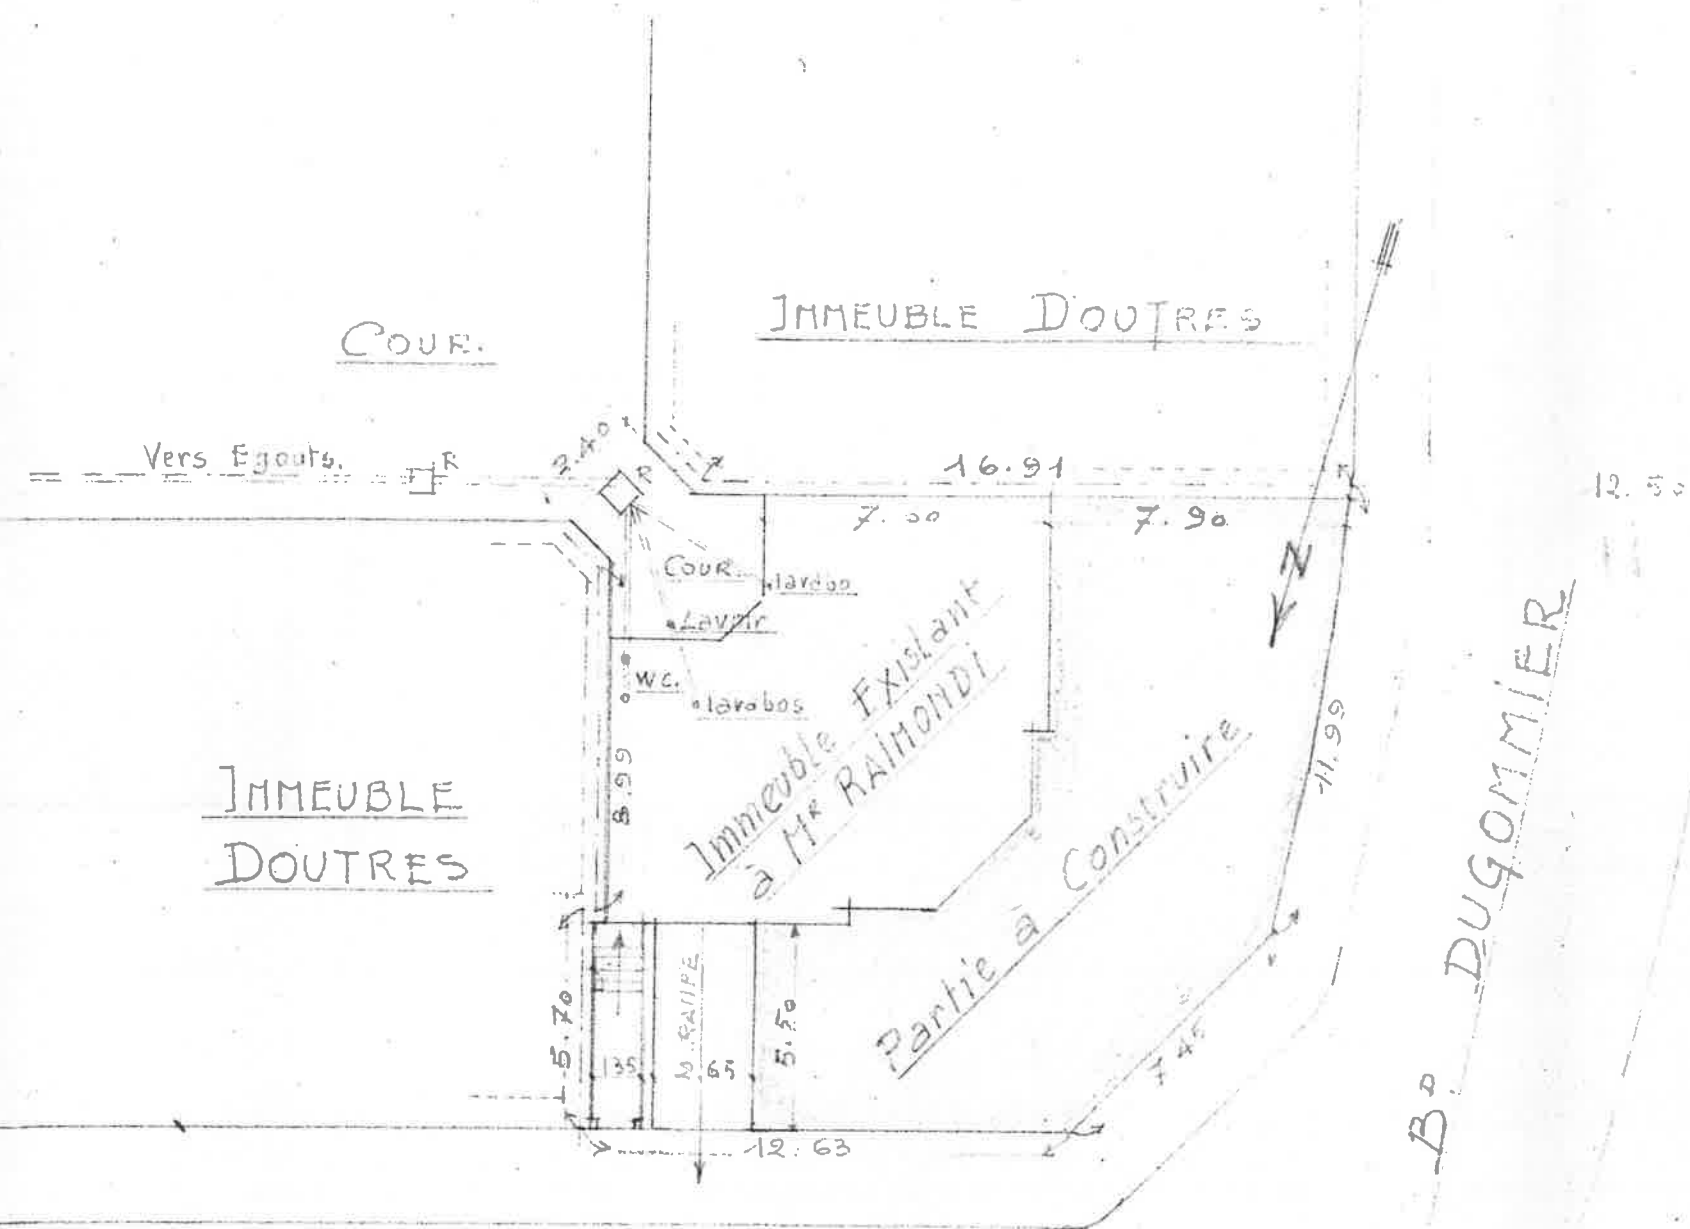

PLAN DE SITUATION

