






**LE RÉMINISCENCE**  
ANTIBES-JUAN-LES-PINS

39 Avenue de Cannes  
06160 Antibes

**R+2**

**205 - T3**

|                        |                            |
|------------------------|----------------------------|
| Salon - Cuisine - Hall | 29.68 m <sup>2</sup>       |
| Chambre 1              | 11.70 m <sup>2</sup>       |
| Chambre 2              | 12.65 m <sup>2</sup>       |
| SDB                    | 5.02 m <sup>2</sup>        |
| WC                     | 2.63 m <sup>2</sup>        |
| Dégt                   | 2.14 m <sup>2</sup>        |
| <b>TOTAL</b>           | <b>63.82 m<sup>2</sup></b> |
| Balcon                 | 11.92 m <sup>2</sup>       |

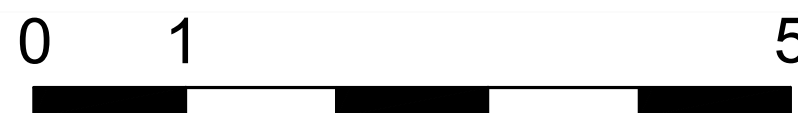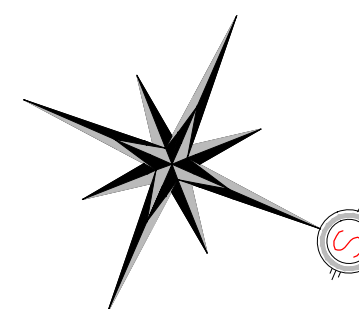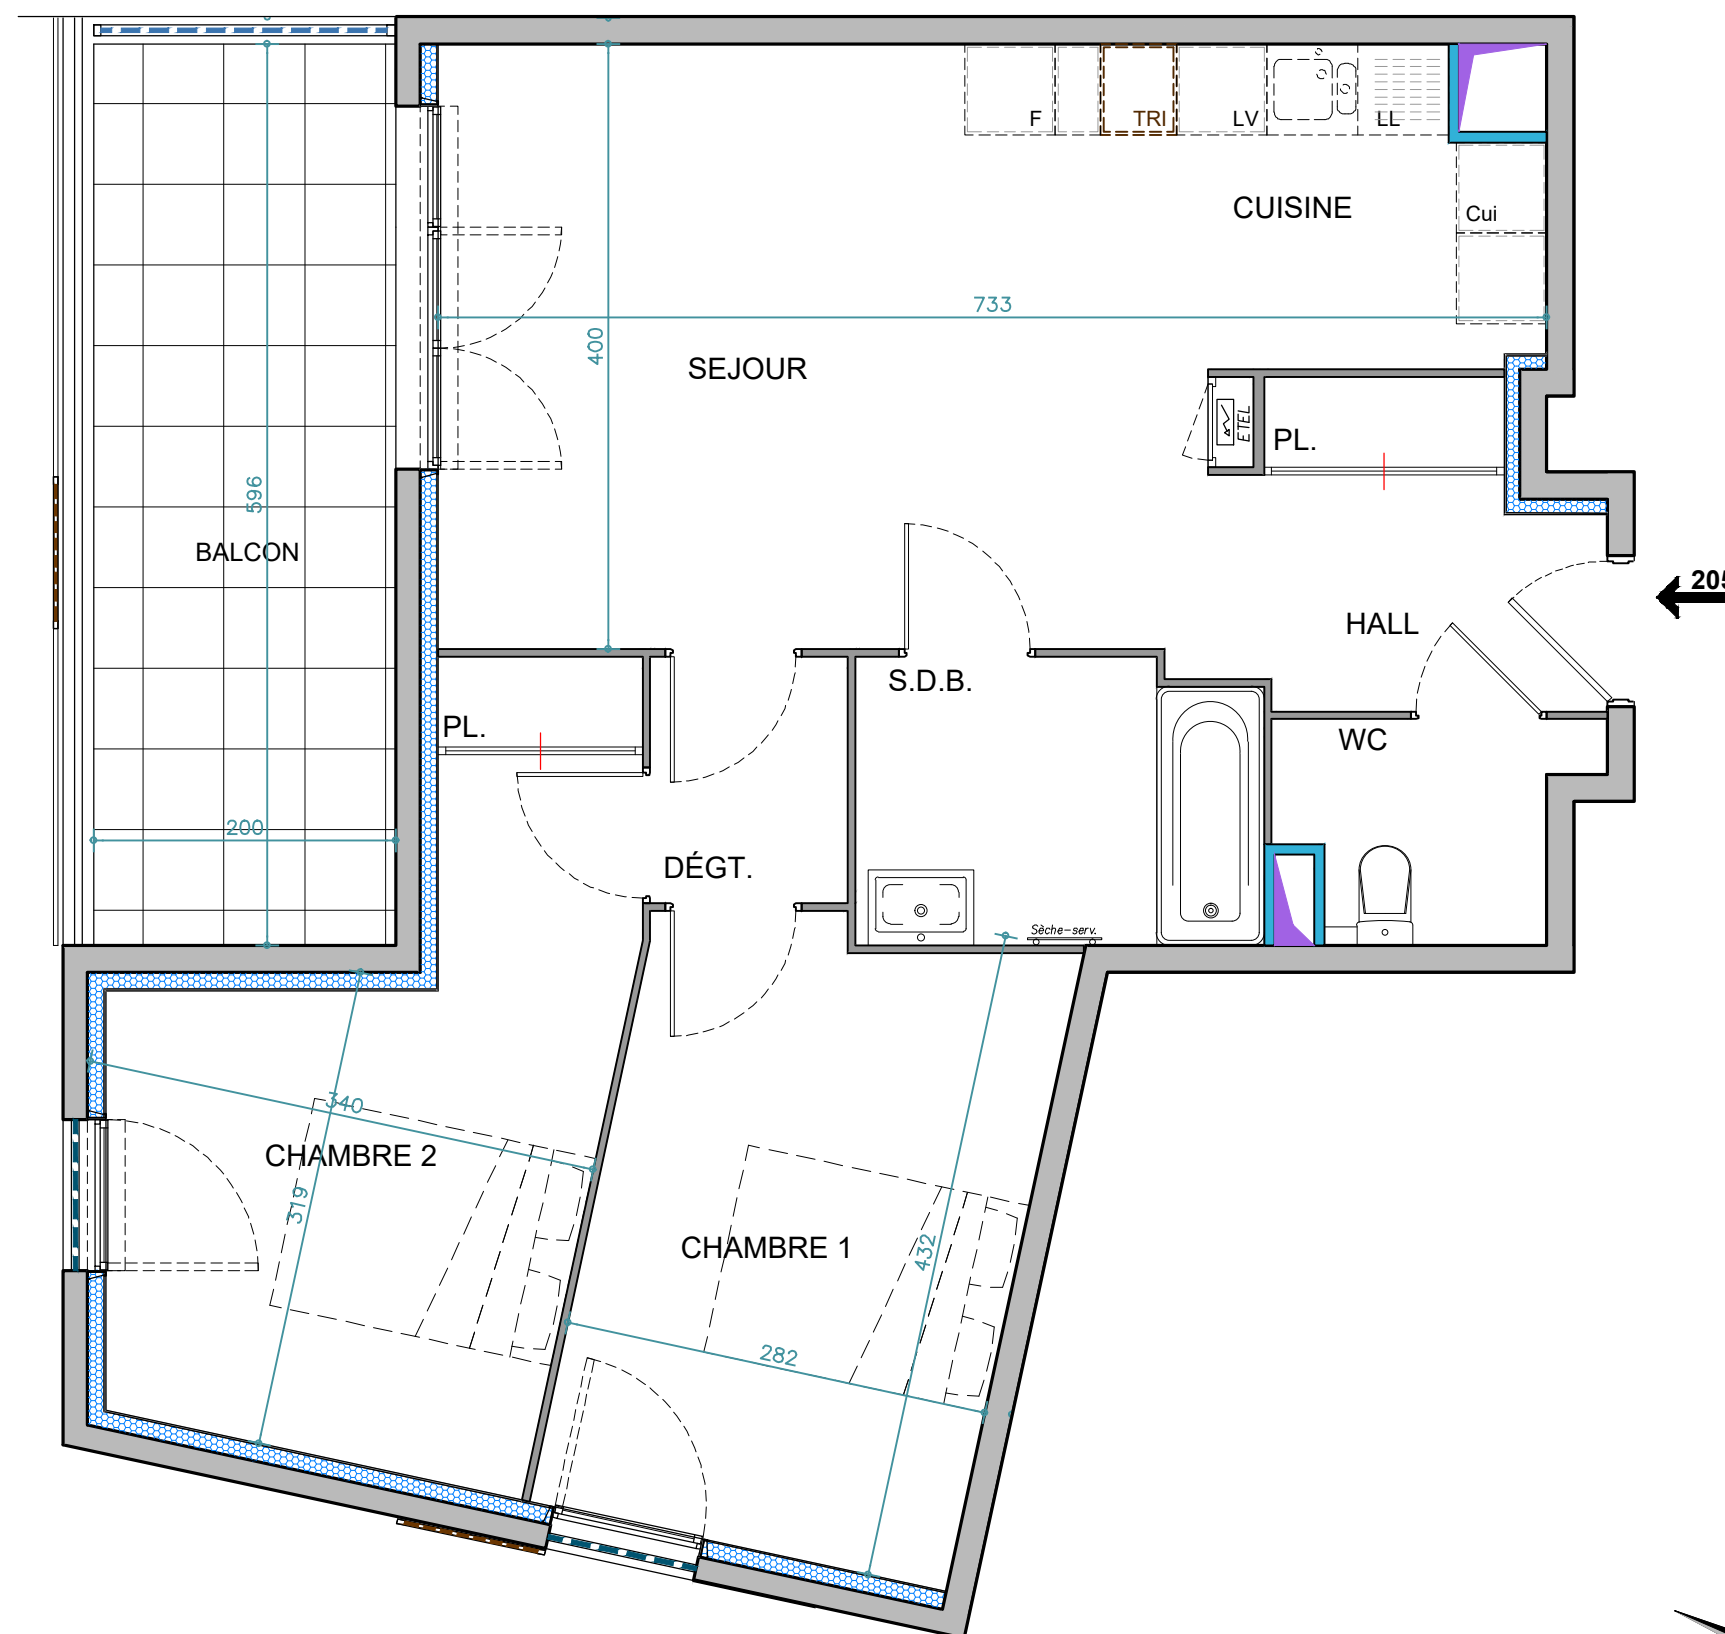

**LEGENDE**

La surface des pièces comprend la surface des placards.  
Fen : Fenêtre sur allège; PF : Porte Fenêtre  
CF : Cloison Fusible

**NOTA :** La disposition des équipements est donnée à titre indicatif. La société se réserve le droit d'apporter à ce plan des modifications dues à des impératifs d'ordre technique ou administratif. Les surfaces ainsi que les cotations indiquées sont susceptibles de subir de légères variations. Tous les éléments représentés en pointillés sont donnés à titre indicatif. Les retombées de poutres, soffites et faux plafond ne figurent pas sur ce plan



**SAGEC**

INDICE

02 décembre 2022

