



LE RÉMINISCENCE


ANTIBES-JUAN-LES-PINS

39 Avenue de Cannes
06160 Antibes

R+2

207 - T3

Salon - Cuisine	26.36 m ²
Chambre 1	12.58 m ²
Chambre 2	9.89 m ²
SDB	4.52 m ²
WC	1.87 m ²
Hall	8.13 m ²
TOTAL	63.34 m²
Balcon	6.02 m ²

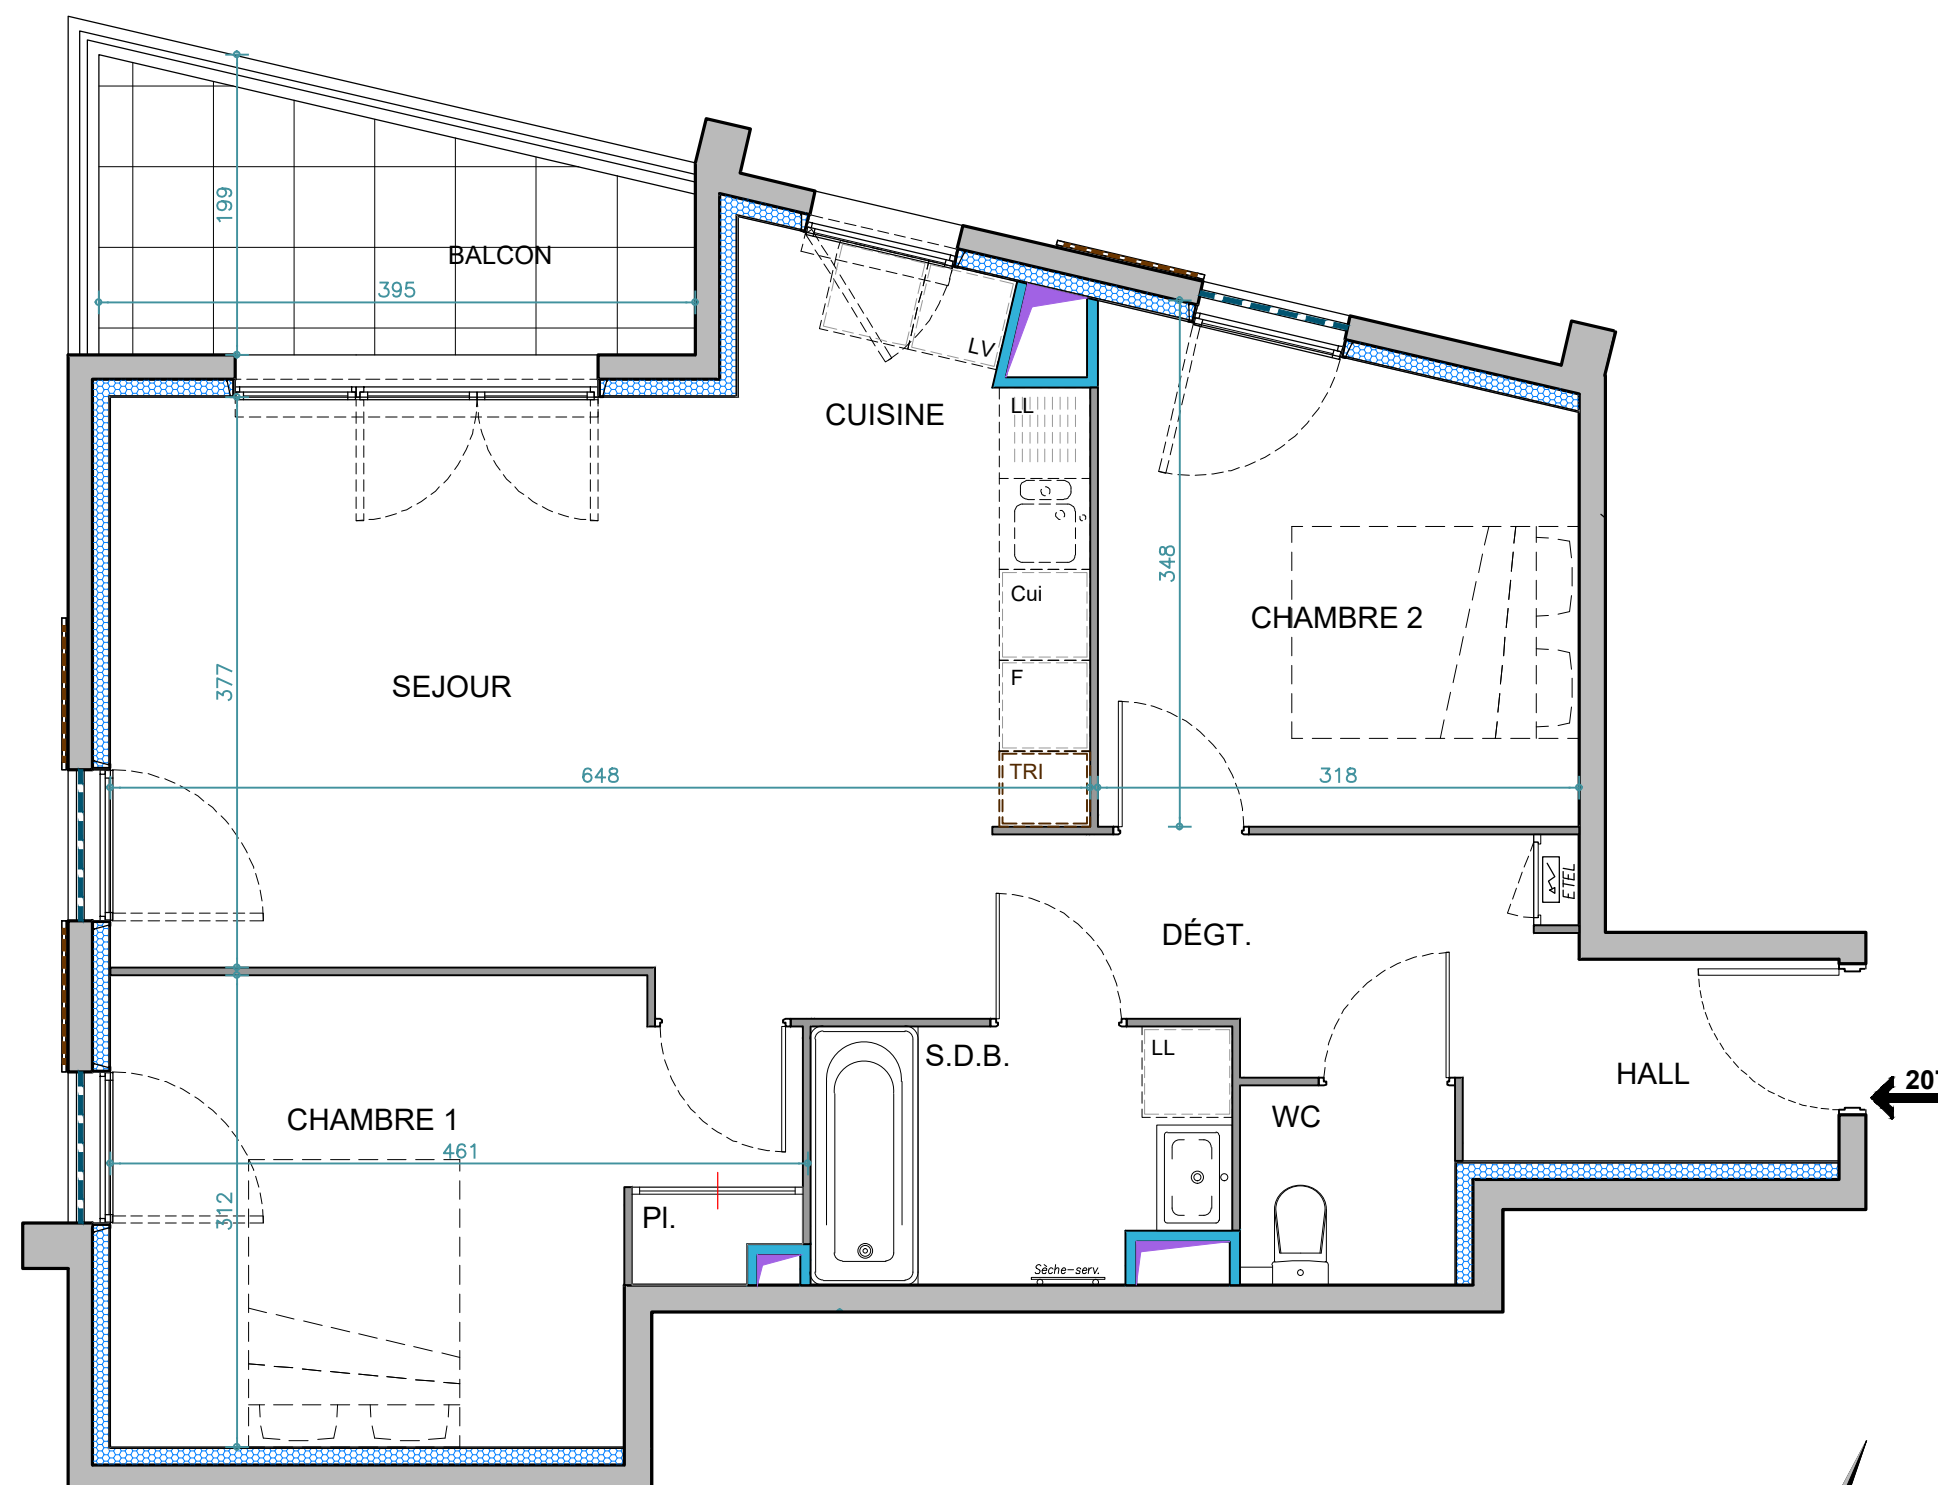

LEGENDE

La surface des pièces comprend la surface des placards.
Fen : Fenêtre sur allège; PF : Porte Fenêtre
CF : Cloison Fusible

NOTA : La disposition des équipements est donnée à titre indicatif. La société se réserve le droit d'apporter à ce plan des modifications dues à des impératifs d'ordre technique ou administratif. Les surfaces ainsi que les cotations indiquées sont susceptibles de subir de légères variations. Tous les éléments représentés en pointillés sont donnés à titre indicatif. Les retombées de poutres, soffites et faux plafond ne figurent pas sur ce plan



SAGEC

INDICE

02 décembre 2022

