



208, Boulevard du Mercantour
Space B
06 200 Nice




31, Avenue de Nice - 06 600 Antibes

PLAN DE COMMERCIALISATION



BATIMENT	ETAGE	LOGEMENT
2B	2	202 - T2

Entrée +PI	3,97
Séjour / Cuisine	22,84
Salle d'eau	5,15
Chambre +PI	12,68
Total Surface Habitable	44,64 m2
Balcon	6,48
Total Surface Annexe	6,48 m2

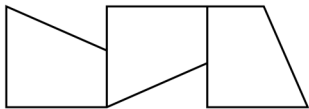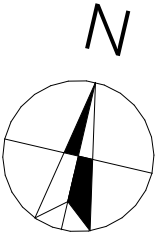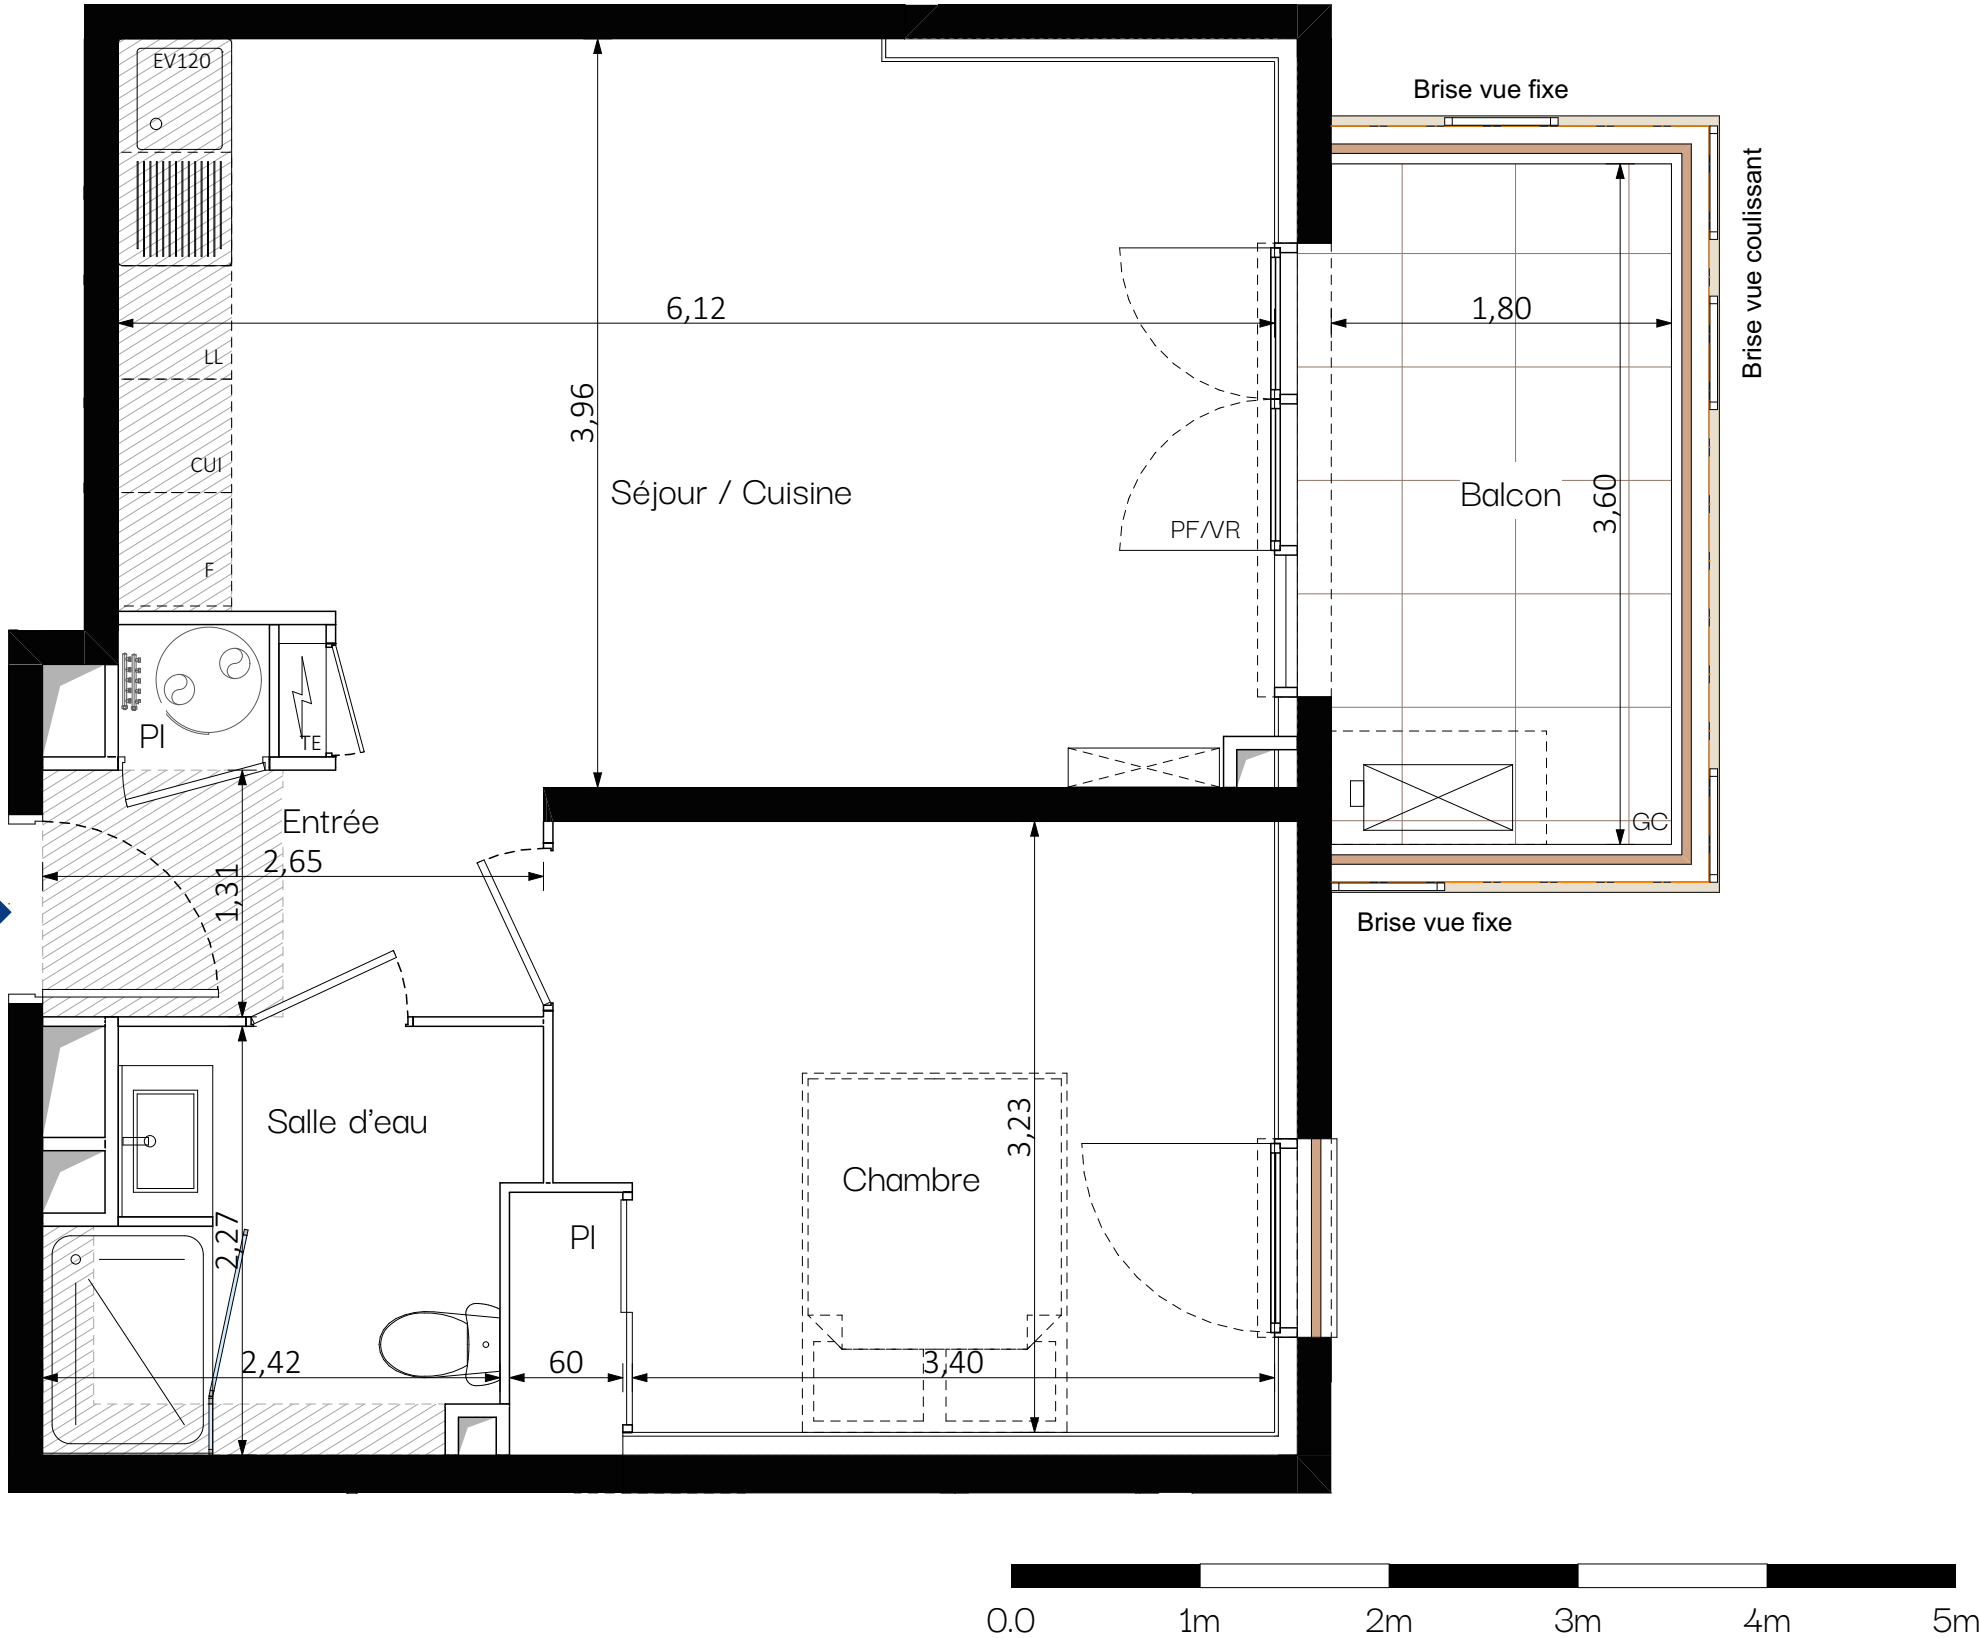

26, RUE PAUL BOUNIN 06100 NICE
direction@dparchitecture.fr
Tél. 04 93 52 69 01

LEGENDE :	Faux plafond ; Soffite	Ballon thermo eau chaude sanitaire	EV120 Evier de 1.20m
	Tableau Electrique		CUI Plaque de cuisson
	Groupe extérieur Clim	PF Porte fenêtre	VR Volet roulant
	Split intérieur Clim	F Fenêtre	GC Garde-Corps
			LV Lave Vaisselle
			F Réfrigérateur

Le mobilier et l'électroménager ne sont pas fournis. Le vendeur se réserve la possibilité d'apporter à ce plan des modifications de dimensions et d'équipements dues à des impératifs d'ordre technique ou administratif. Les surfaces ainsi que les cotations indiquées sont susceptibles de subir de légères variations. Les retombées, soffites, faux plafonds et canalisations ne sont pas tous représentés.

Signature VILOGIA

Signature CLIENT

17/04/2024


Indice



208, Boulevard du Mercantour
Space B
06 200 Nice




31, Avenue de Nice - 06 600 Antibes

PLAN DE COMMERCIALISATION

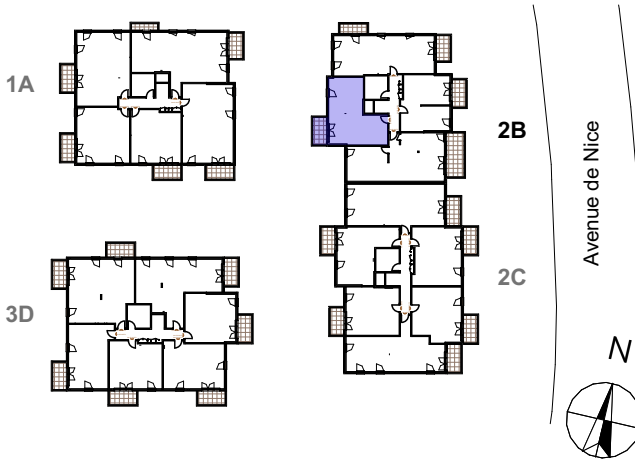

BATIMENT	ETAGE	LOGEMENT
2B	2	204 - T2

Entrée / Séjour / Cuisine +PI	29,59
Dégagement	2,56
Salle d'eau	6,08
Chambre	12,89
Total Surface Habitable	51,12 m2
Balcon	6,48
Total Surface Annexe	6,48 m2

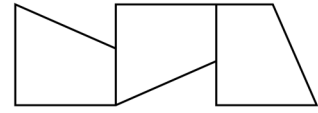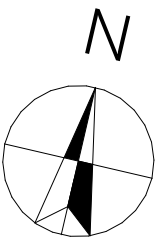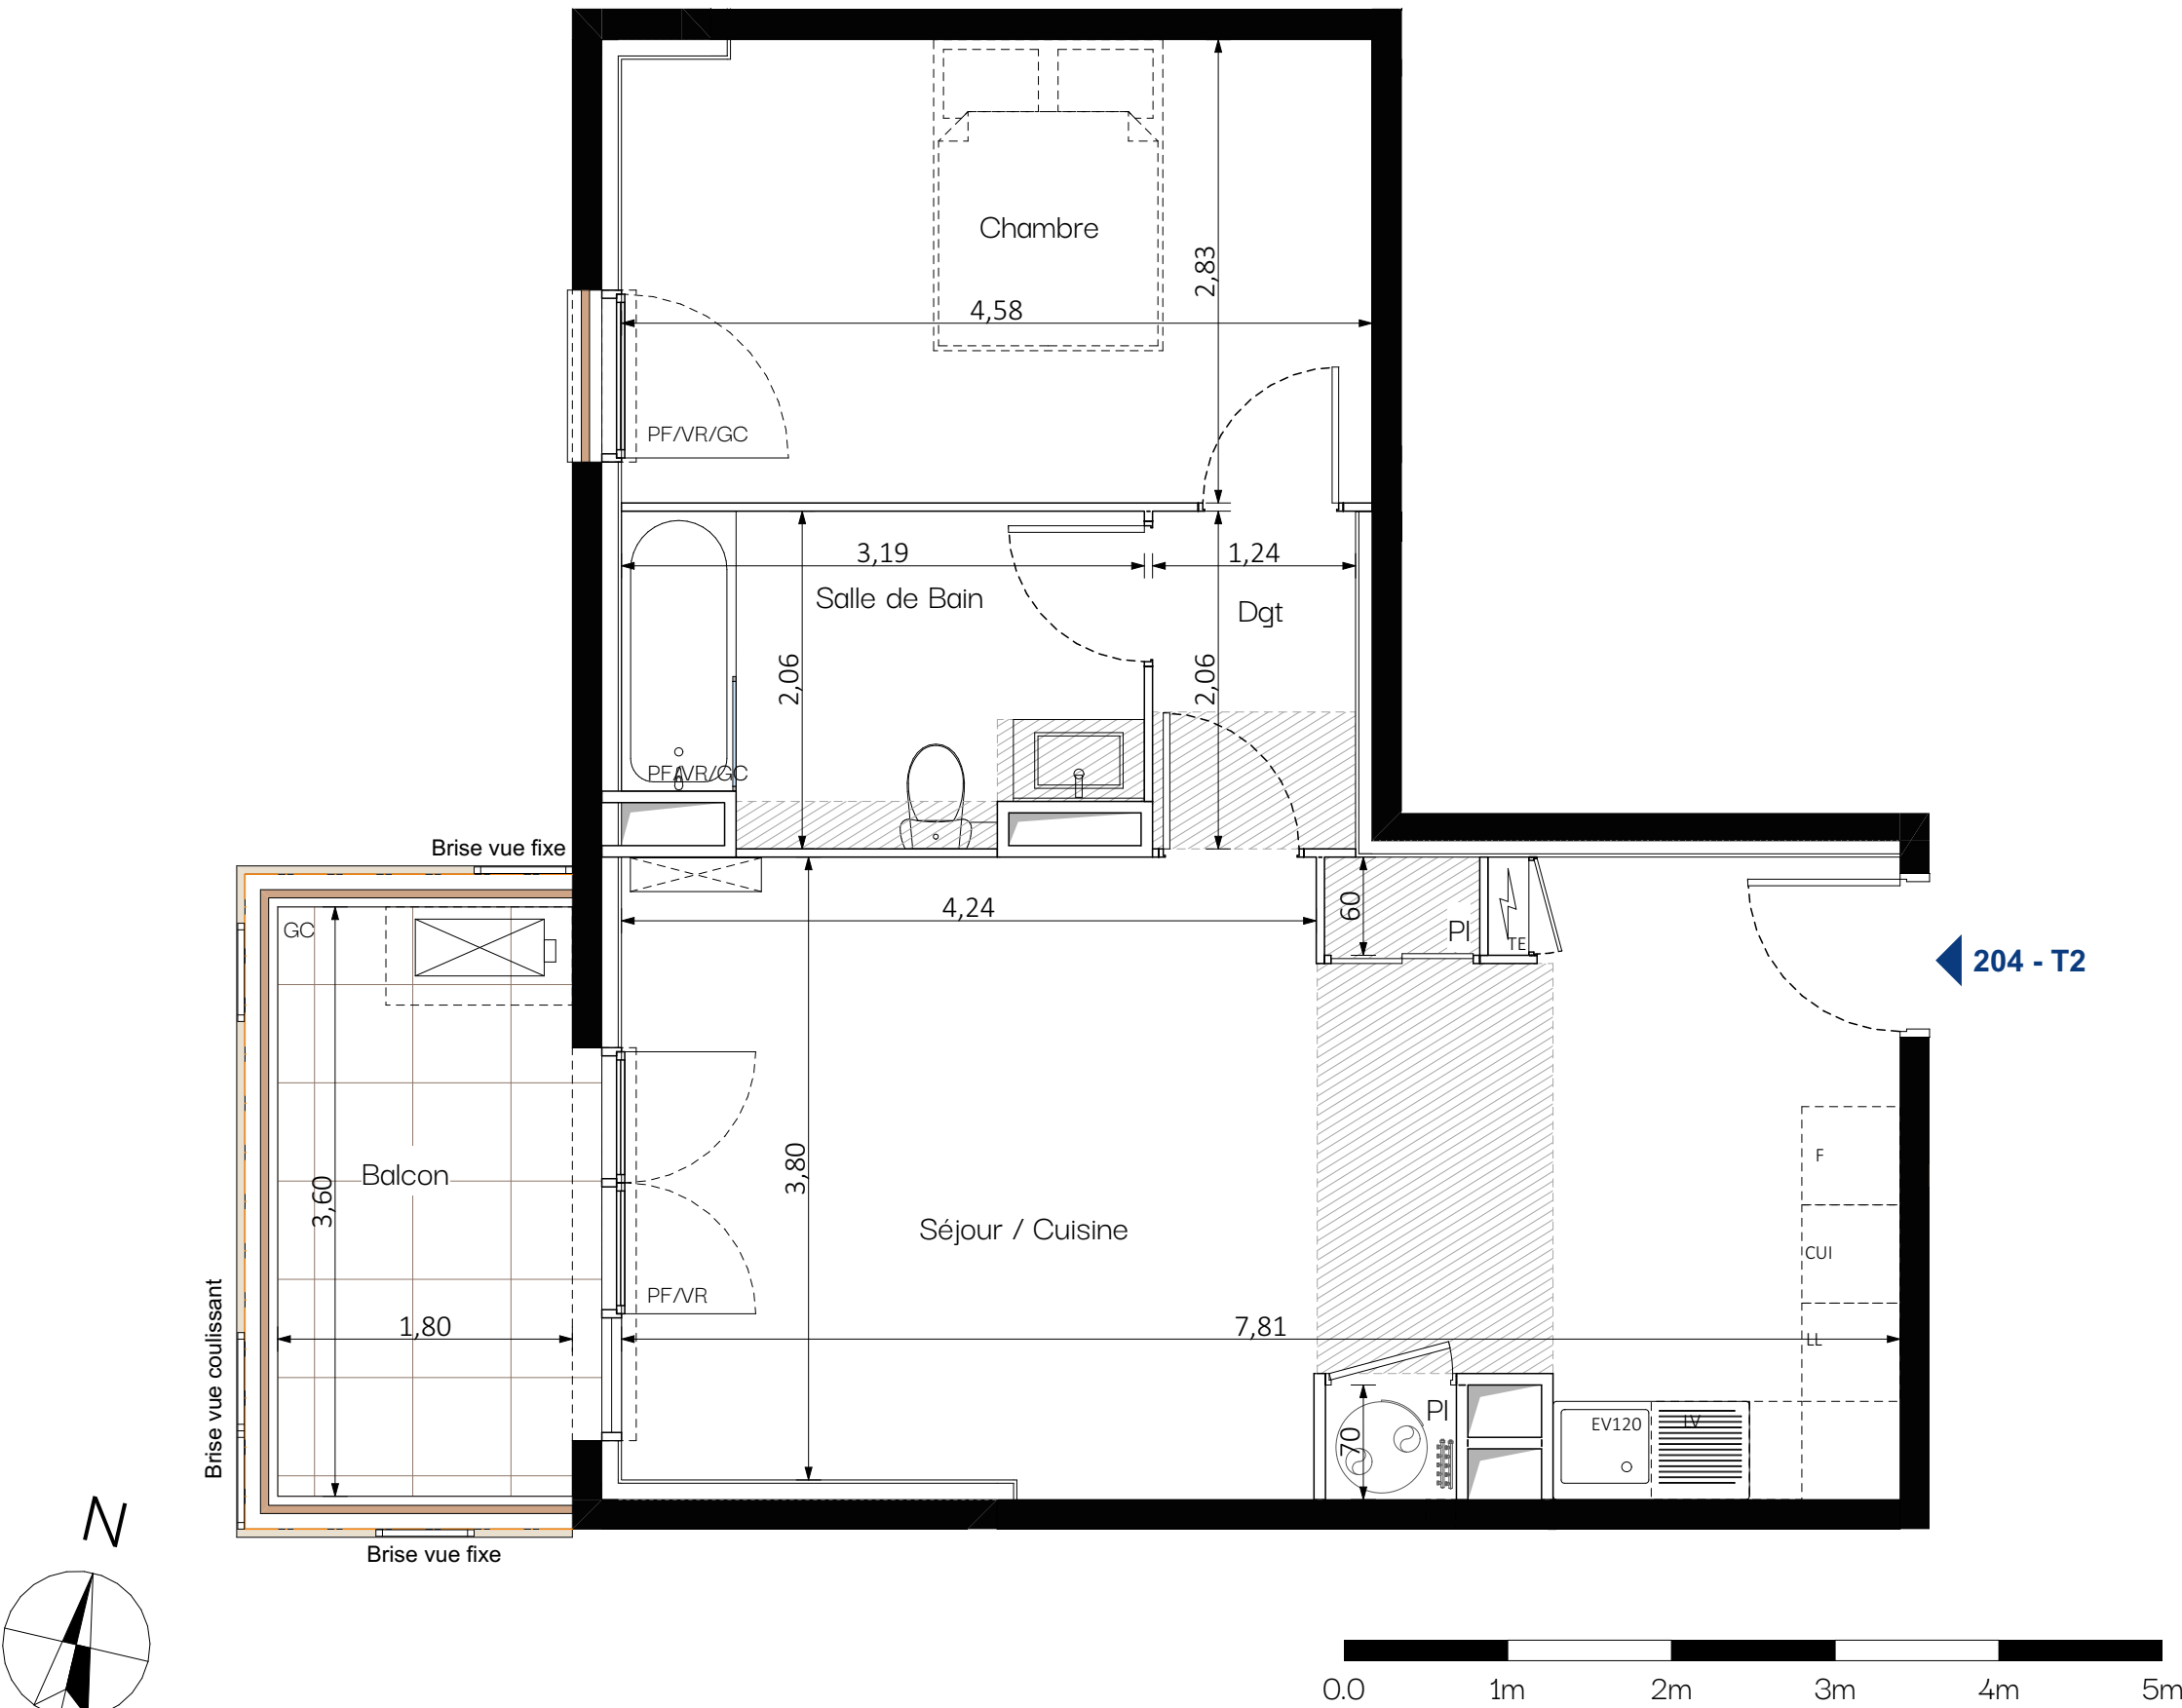

26, RUE PAUL BOUNIN 06100 NICE
direction@dparchitecture.fr
Tél. 04 93 52 69 01

- LEGENDE :

 - Faux plafond ; Soffite
 - Tableau Electrique
 - Groupe extérieur Clim
 - Split intérieur Clim
- Ballon thermo eau chaude sanitaire
 - PF Porte fenêtre
 - F Fenêtre
- VR Volet roulant
 - GC Garde-Corps
- EV120 Evier de 1.20m
 - CUI Plaque de cuisson
 - LL Lave Linge
 - LV Lave Vaisselle
 - F Réfrigérateur


Le mobilier et l'électroménager ne sont pas fournis. Le vendeur se réserve la possibilité d'apporter à ce plan des modifications de dimensions et d'équipements dues à des impératifs d'ordre technique ou administratif. Les surfaces ainsi que les cotations indiquées sont susceptibles de subir de légères variations. Les retombées, soffites, faux plafonds et canalisations ne sont pas tous représentés.

Signature VILOGIA

Signature CLIENT

17/04/2024

Indice

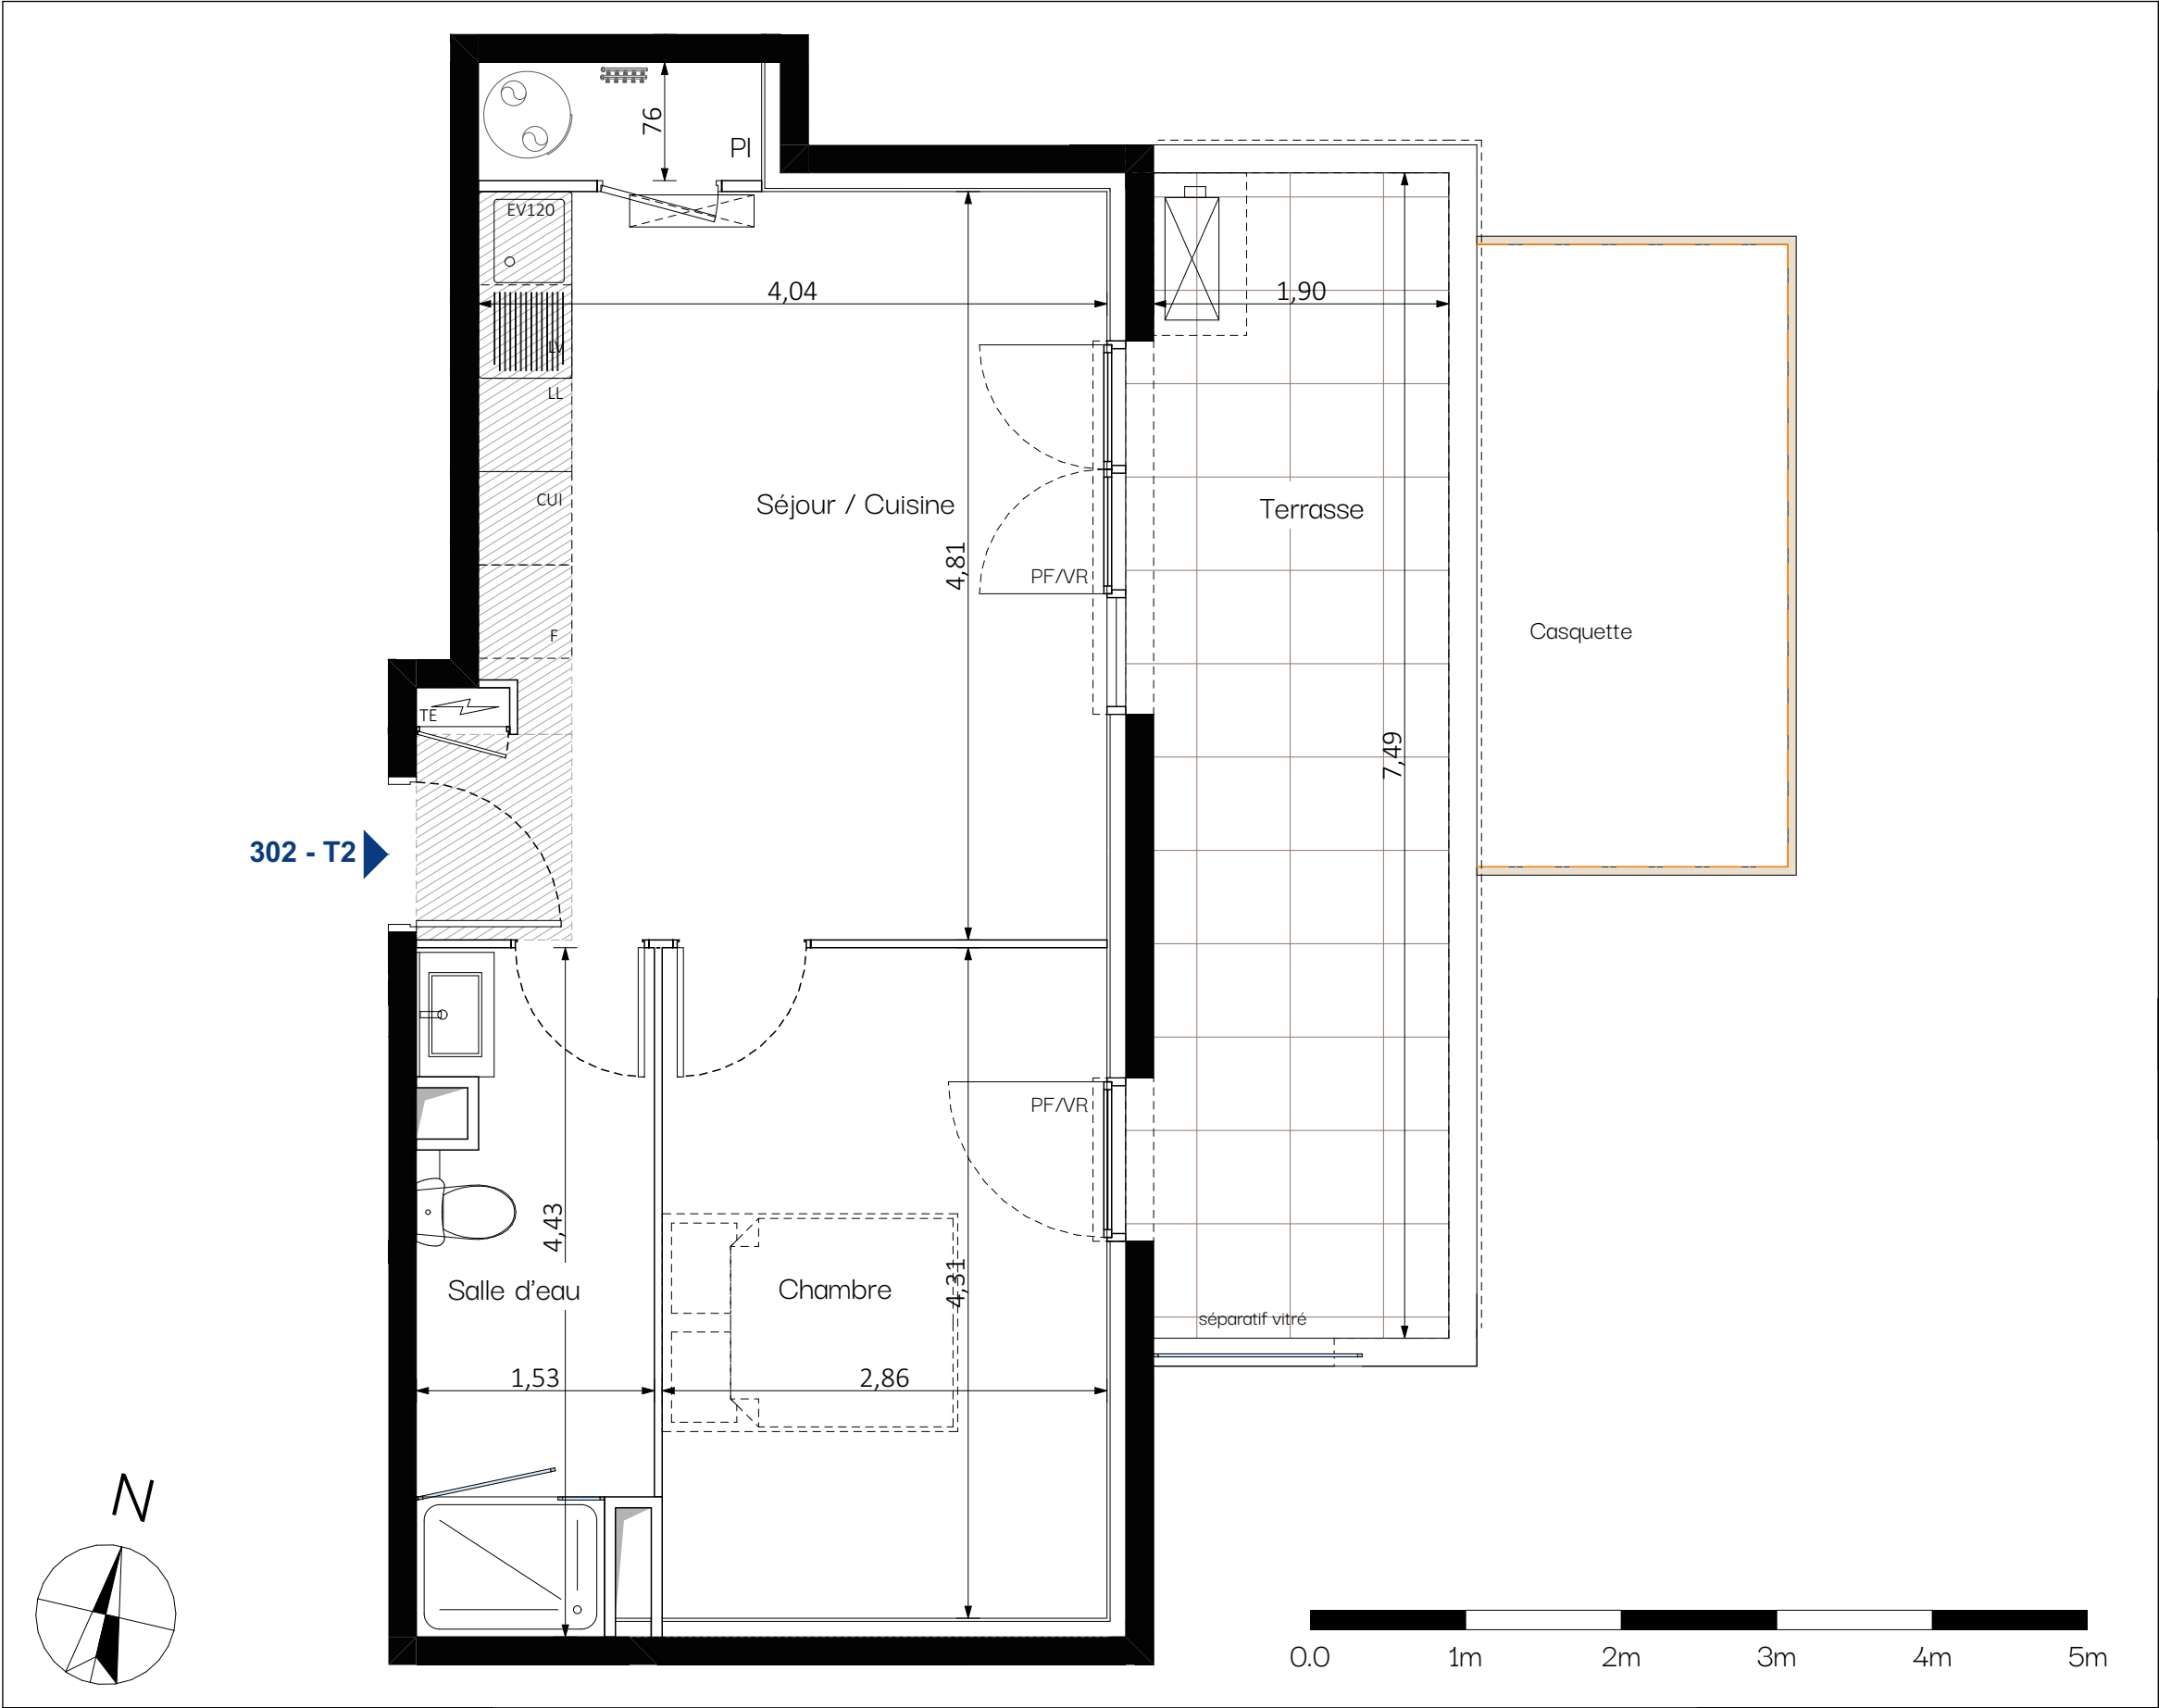

DPArchitecture
26, RUE PAUL BOUNIN 06100 NICE
direction@dparchitecture.fr
Tél. 04 93 52 69 01

LEGENDE :

	Faux plafond ; Soffite		Ballon thermo eau chaude sanitaire	EV120	Evier de 1.20m
	Tableau Electrique			CUI	Plaque de cuisson
	Groupe extérieur Clim	PF	Porte fenêtre	VR	Volet roulant
	Split intérieur Clim	F	Fenêtre	GC	Garde-Corps
				LV	Lave Vaisselle
				F	Réfrigérateur

Le mobilier et l'électroménager ne sont pas fournis. Le vendeur se réserve la possibilité d'apporter à ce plan des modifications de dimensions et d'équipements dues à des impératifs d'ordre technique ou administratif. Les surfaces ainsi que les cotations indiquées sont susceptibles de subir de légères variations. Les retombées, soffites, faux plafonds et candalisations ne sont pas tous représentés.

Signature VILOGIA

Signature CLIENT

208, Boulevard du Mercantour
Space B
06 200 Nice

31, Avenue de Nice - 06 600 Antibes

PLAN DE COMMERCIALISATION

BATIMENT	ETAGE	LOGEMENT												
2B	3	302 - T2												
<table><tr><td>Entrée / Séjour / Cuisine +PI</td><td>21,31</td></tr><tr><td>Salle d'eau</td><td>6,30</td></tr><tr><td>Chambre</td><td>12,33</td></tr><tr><td>Total Surface Habitable</td><td>39,94 m2</td></tr><tr><td>Terrasse</td><td>14,22</td></tr><tr><td>Total Surface Annexe</td><td>14,22 m2</td></tr></table>			Entrée / Séjour / Cuisine +PI	21,31	Salle d'eau	6,30	Chambre	12,33	Total Surface Habitable	39,94 m2	Terrasse	14,22	Total Surface Annexe	14,22 m2
Entrée / Séjour / Cuisine +PI	21,31													
Salle d'eau	6,30													
Chambre	12,33													
Total Surface Habitable	39,94 m2													
Terrasse	14,22													
Total Surface Annexe	14,22 m2													
17/04/2024	Indice													