





208, Boulevard du Mercantour
Space B
06 200 Nice

31, Avenue de Nice - 06 600 Antibes



PLAN DE COMMERCIALISATION

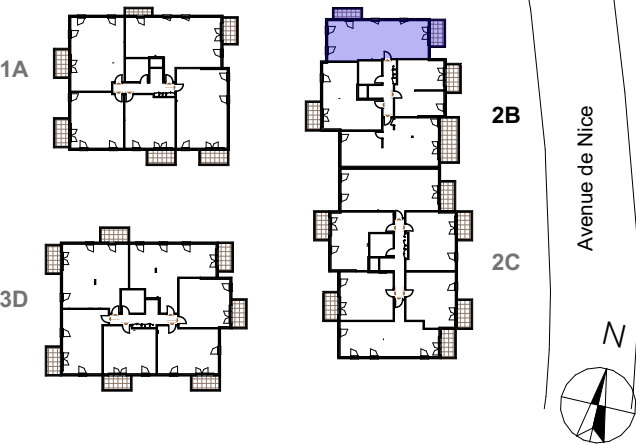

BATIMENT	ETAGE	LOGEMENT
2B	2	201 - T3
Séjour / Cuisine		29,15
Dgt +Pl		5,87
Wc		1,93
Salle de Bain		5,20
Chambre 2 +Pl		9,22
Chambre 1		13,97
Total Surface Habitable		65,34 m2
Balcon 1		6,03
Balcon 2		4,50
Total Surface Annexes		10,53 m2

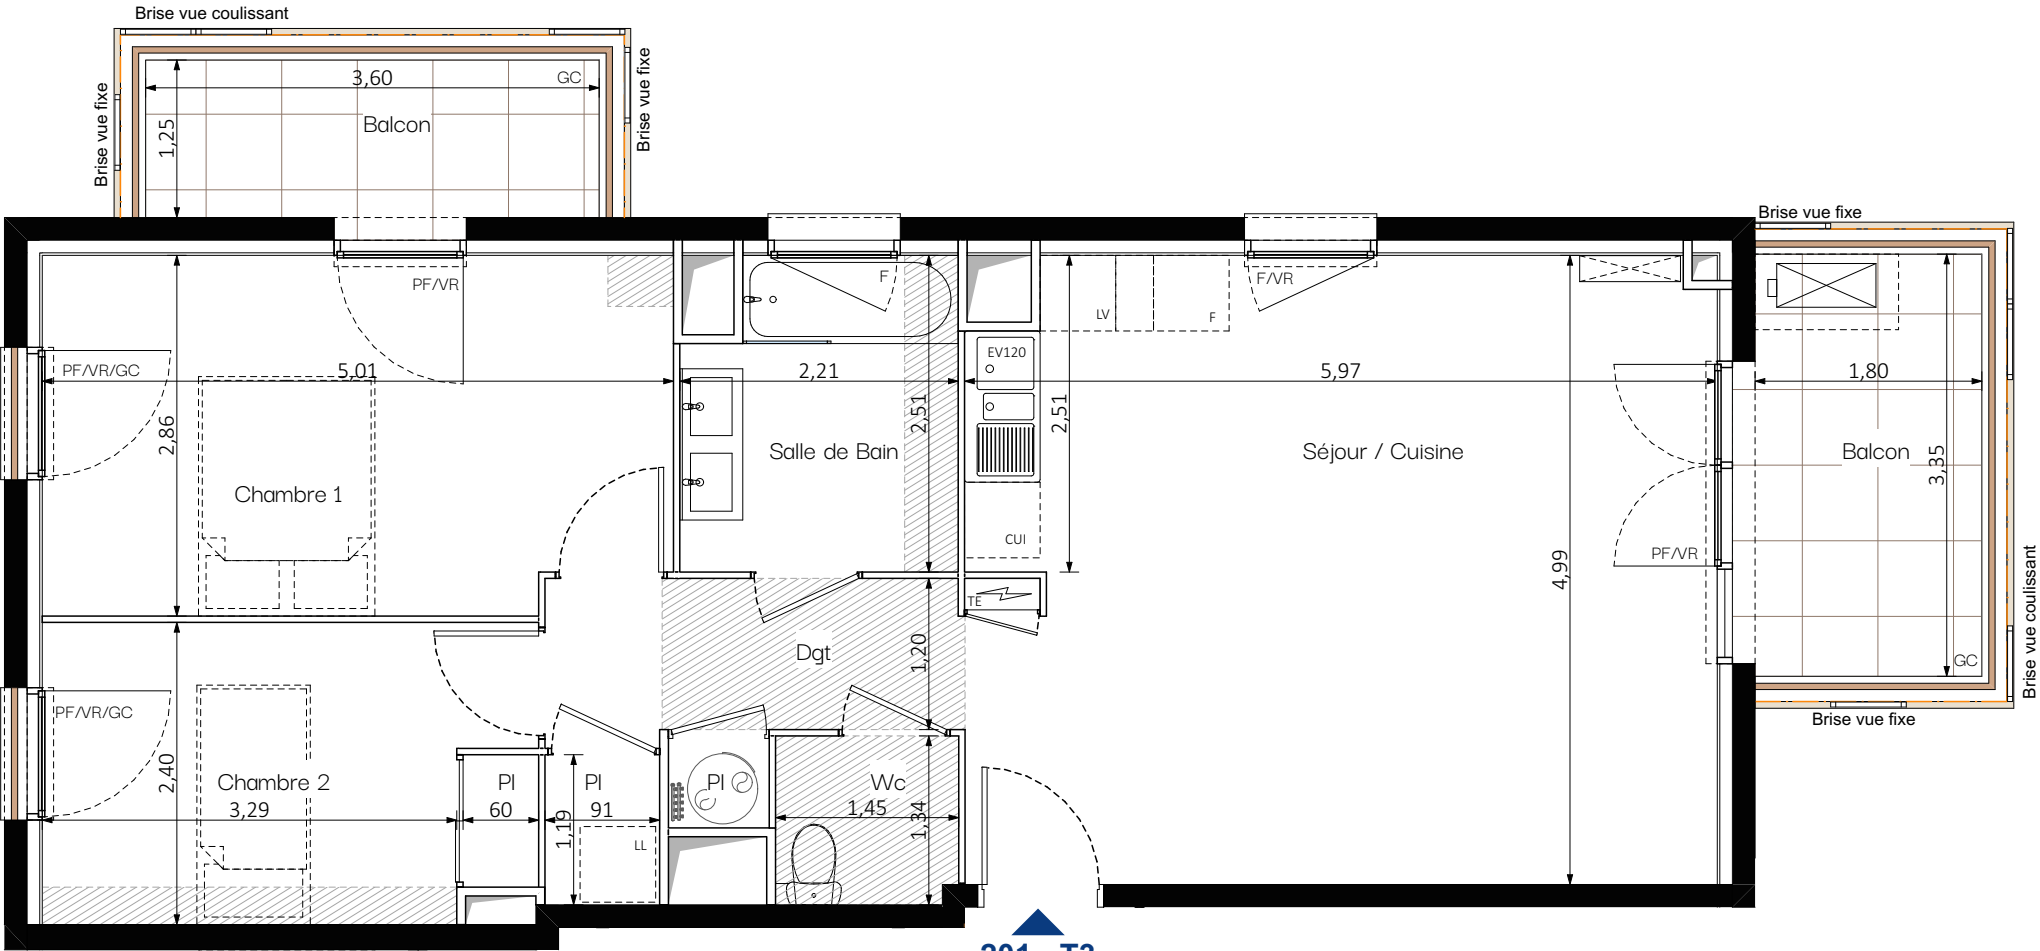

201 - T3

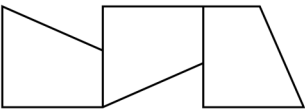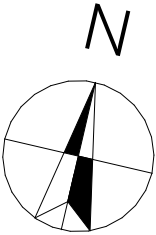

26, RUE PAUL BOUNIN 06100 NICE
direction@dparchitecture.fr
Tél. 04 93 52 69 01

- LEGENDE :
- Faux plafond ; Soffite
 - Tableau Electrique
 - Groupe extérieur Clim
 - Split intérieur Clim
 - Ballon thermo eau chaude sanitaire
 - PF Porte fenêtre
 - F Fenêtre
 - VR Volet roulant
 - GC Garde-Corps
 - EV120 Evier de 1.20m
 - CUI Plaque de cuisson
 - LL Lave Linge
 - LV Lave Vaisselle
 - F Réfrigérateur

Le mobilier et l'électroménager ne sont pas fournis. Le vendeur se réserve la possibilité d'apporter à ce plan des modifications de dimensions et d'équipements dues à des impératifs d'ordre technique ou administratif. Les surfaces ainsi que les cotations indiquées sont susceptibles de subir de légères variations. Les retombées, soffites, faux plafonds et candisations ne sont pas tous représentés.

Signature VILOGIA

Signature CLIENT

17/04/2024


Indice






208, Boulevard du Mercantour
Space B
06 200 Nice

31, Avenue de Nice - 06 600 Antibes

PLAN DE COMMERCIALISATION

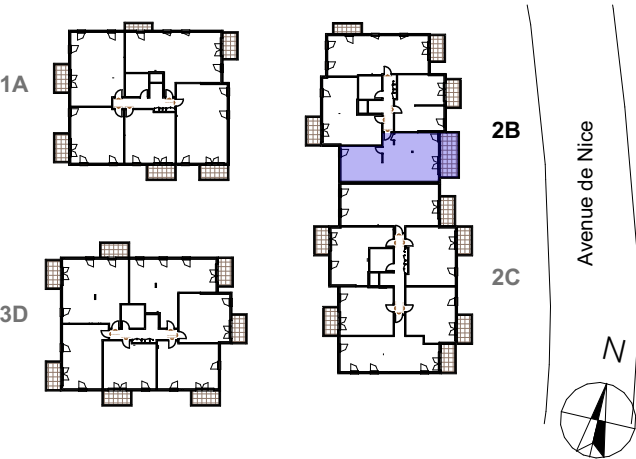

BATIMENT	ETAGE	LOGEMENT
2B	2	203 - T3
	Entrée	2,98
	Séjour / Cuisine +Pl	30,19
	Wc	2,09
	Chambre 2	10,96
	Dgt +Pl	3,16
	Salle de Bain	6,29
	Chambre 1 +Pl	13,96
Total Surface Habitable		69,63 m2
	Balcon	13,34
Total Surface Annexe		13,34 m2

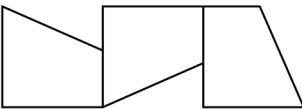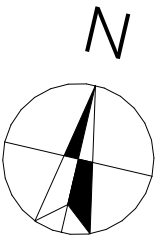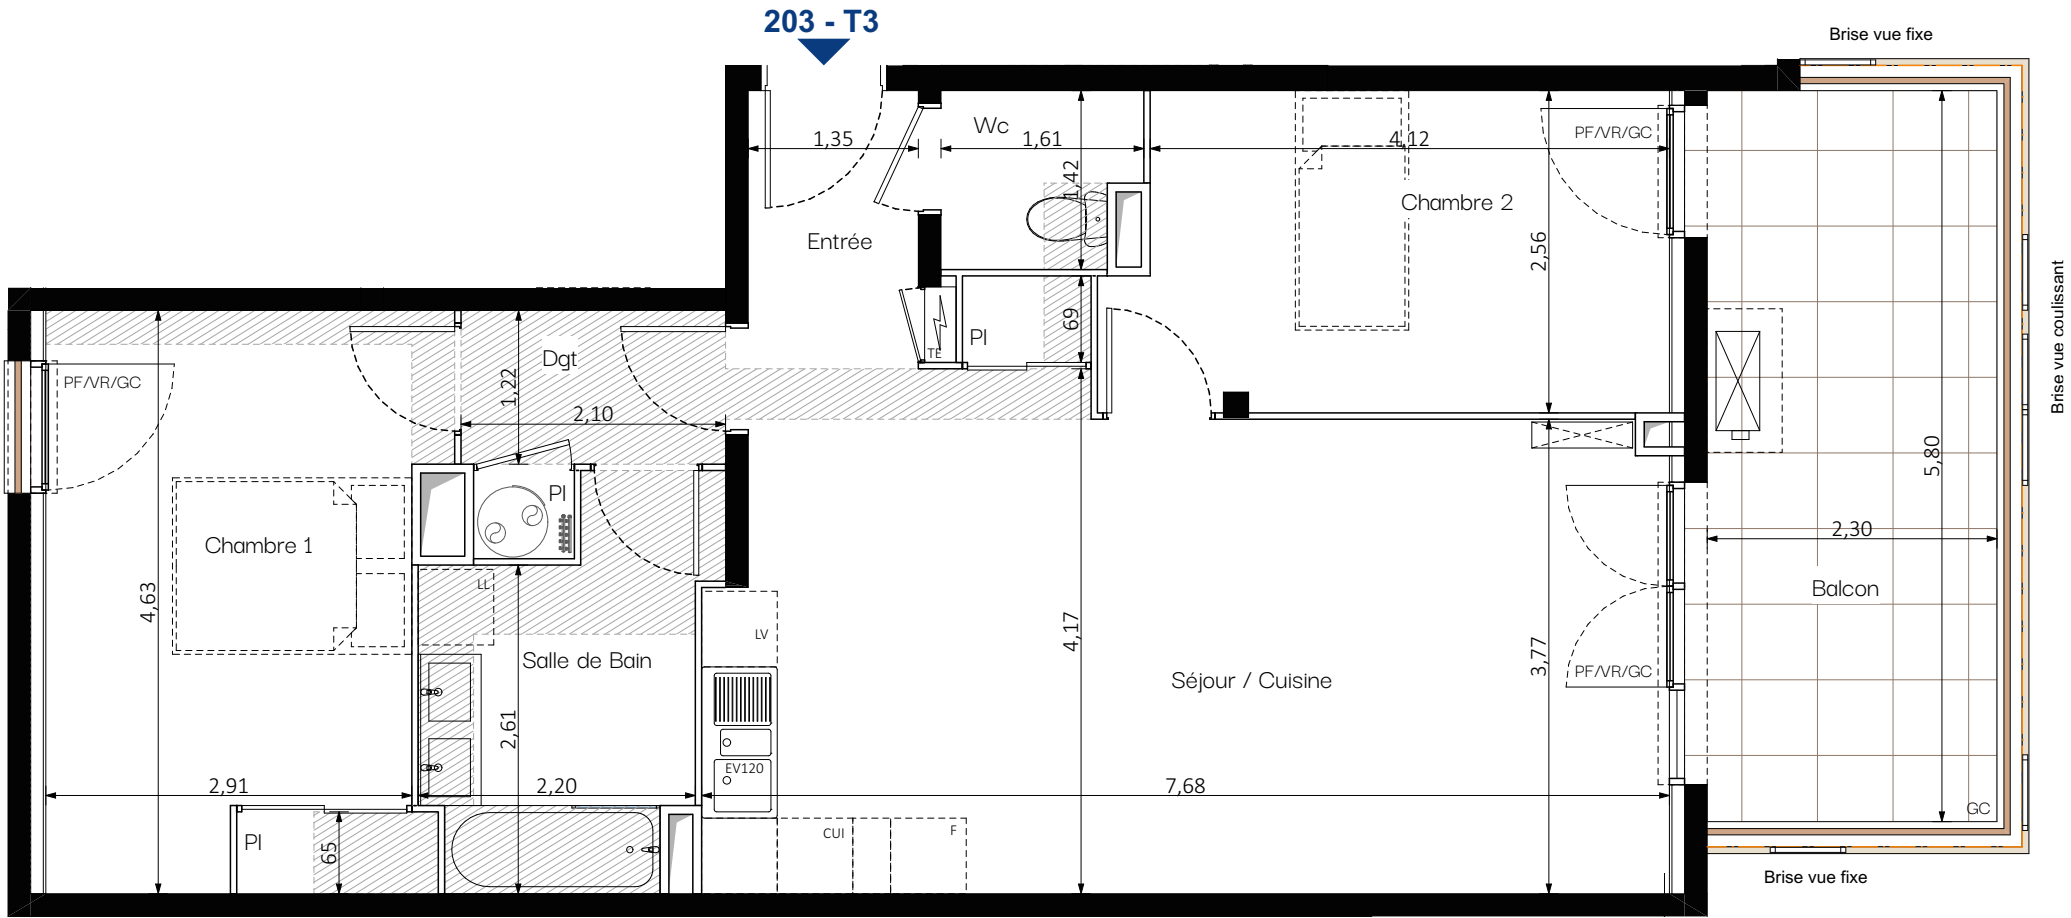

26, RUE PAUL BOUNIN 06100 NICE
direction@dparchitecture.fr
Tél. 04 93 52 69 01

- LEGENDE :

 - Faux plafond ; Soffite
 - Tableau Electrique
 - Groupe extérieur Clim
 - Split intérieur Clim
- Ballon thermo eau chaude sanitaire
 - PF Porte fenêtre
 - F Fenêtre
- VR Volet roulant
 - GC Garde-Corps
- EV120 Evier de 1.20m
 - CUI Plaque de cuisson
 - LL Lave Linge
 - LV Lave Vaisselle
 - F Réfrigérateur

Le mobilier et l'électroménager ne sont pas fournis. Le vendeur se réserve la possibilité d'apporter à ce plan des modifications de dimensions et d'équipements dues à des impératifs d'ordre technique ou administratif. Les surfaces ainsi que les cotations indiquées sont susceptibles de subir de légères variations. Les retombées, soffites, faux plafonds et canalisations ne sont pas tous représentés.

Signature VILOGIA

Signature CLIENT

17/04/2024


Indice



208, Boulevard du Mercantour
Space B
06 200 Nice

31, Avenue de Nice - 06 600 Antibes


PLAN DE COMMERCIALISATION

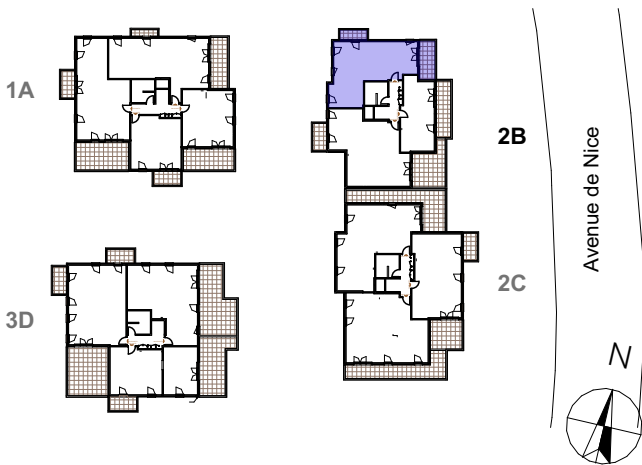



BATIMENT	ETAGE	LOGEMENT
2B	3	301 - T3
Entrée / Séjour / Cuisine +PI		28,57
Dégagement		4,40
Wc		1,90
Salle de Bain		5,94
Chambre 2 +PI		13,16
Chambre 1		14,60
Total Surface Habitable		68,57 m2
Terrasse		10,43
Balcon		4,50
Total Surface Annexes		14,93 m2

17/04/2024

Indice

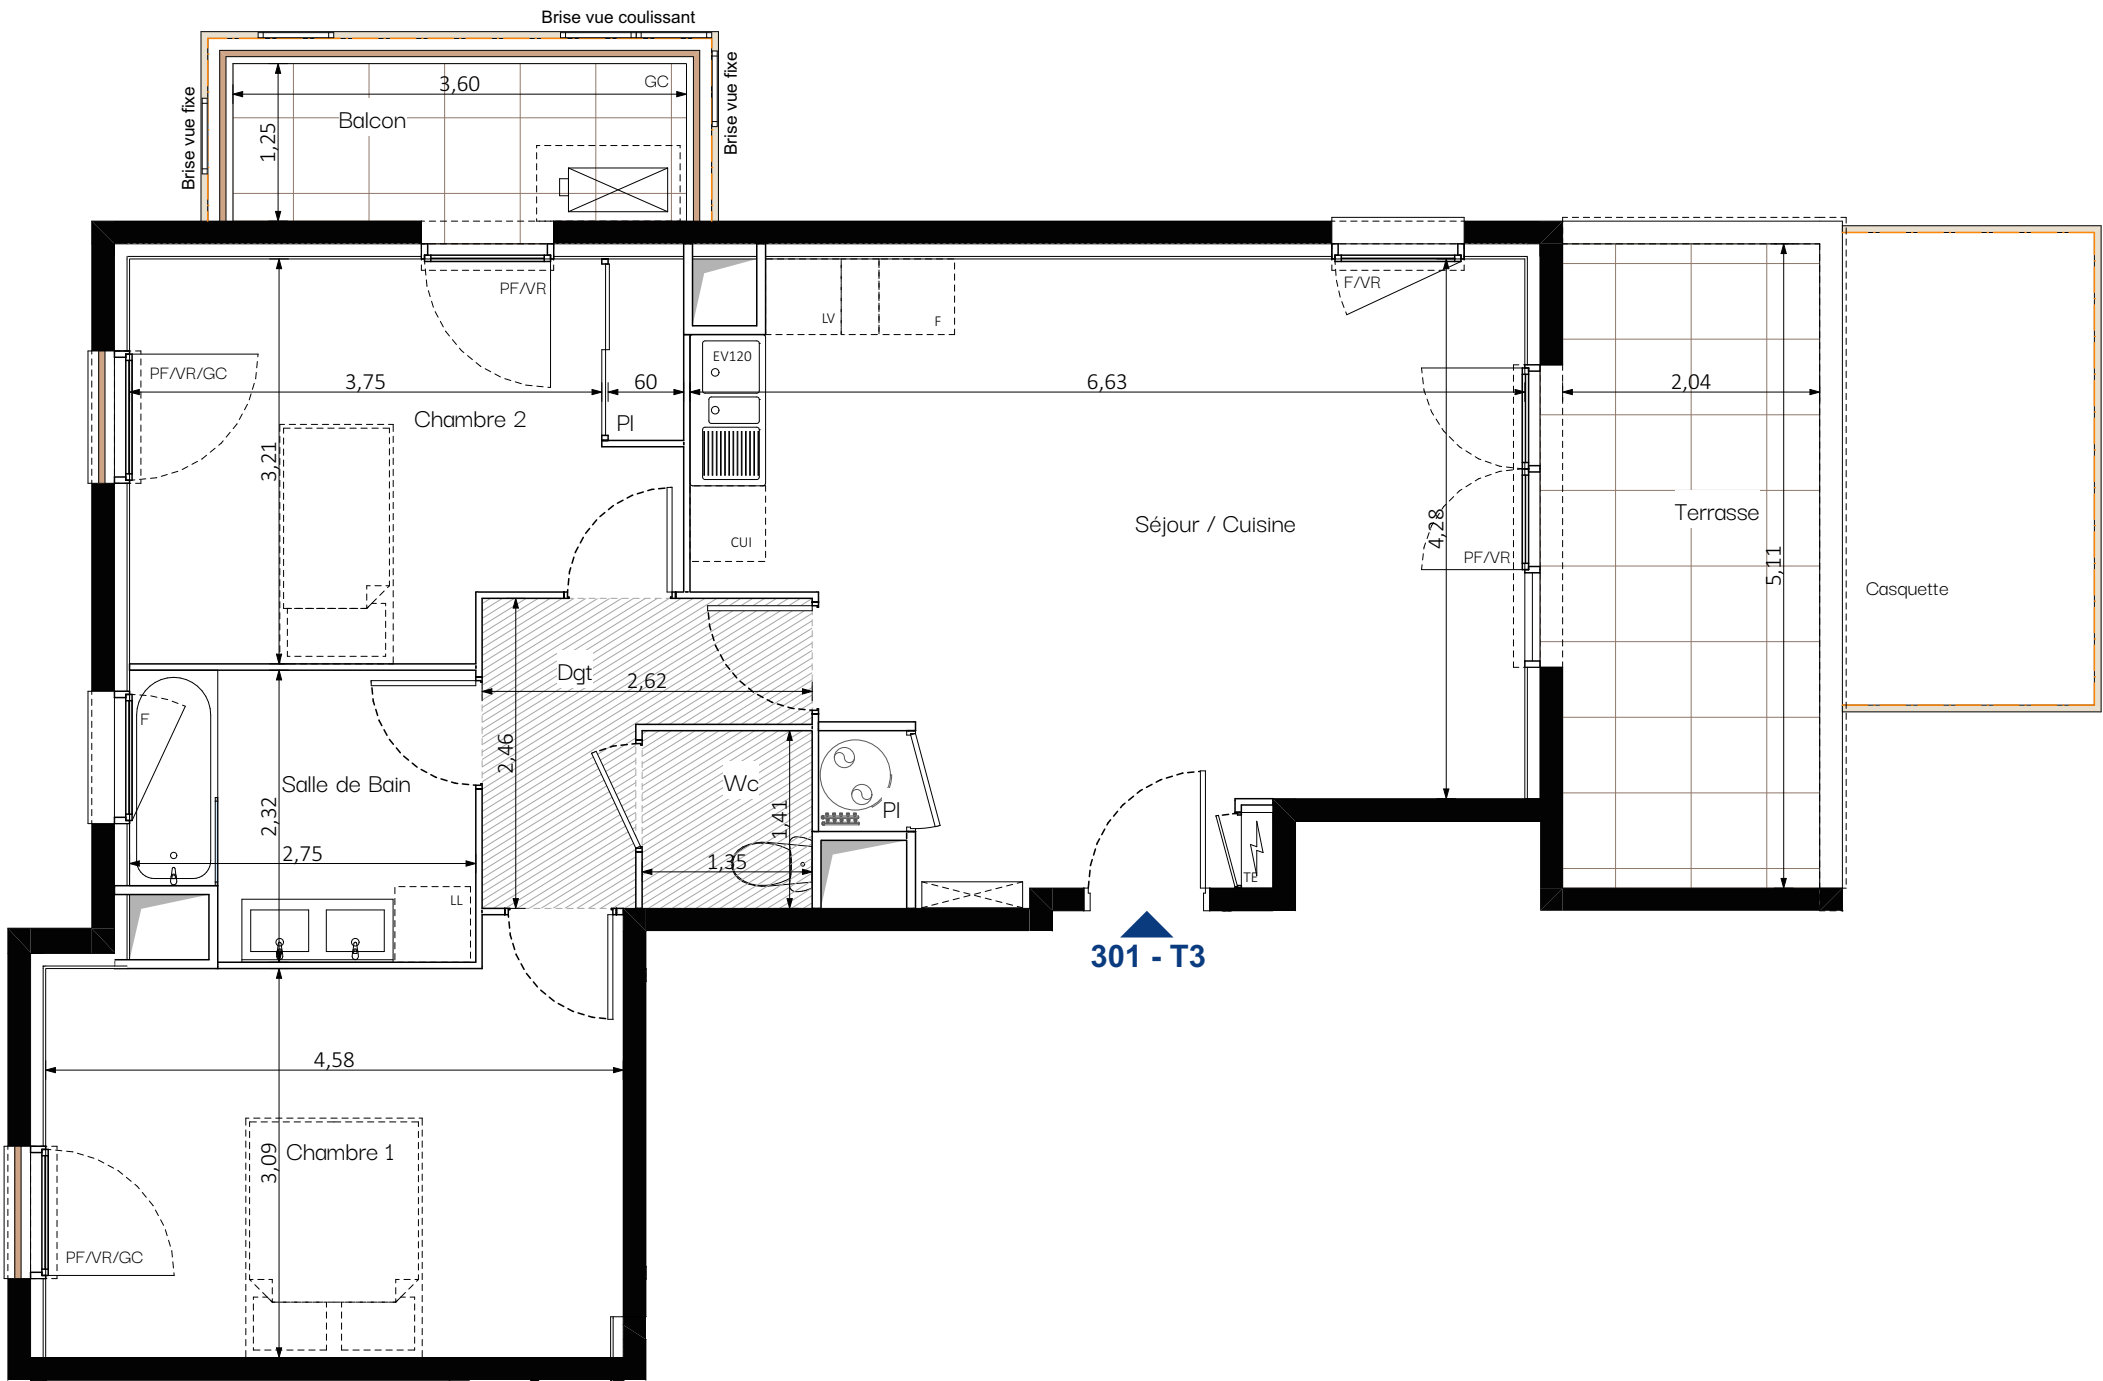

301 - T3

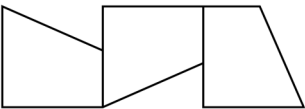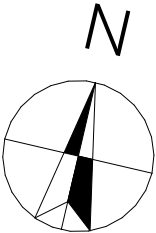

26, RUE PAUL BOUNIN 06100 NICE
direction@dparchitecture.fr
Tél. 04 93 52 69 01

LEGENDE :

- Faux plafond ; Soffite
- Tableau Electrique
- Groupe extérieur Clim
- Split intérieur Clim

- Ballon thermo eau chaude sanitaire
- PF Porte fenêtre VR Volet roulant
- F Fenêtre GC Garde-Corps

- EV120 Evier de 1.20m
- CUI Plaque de cuisson
- LL Lave Linge
- LV Lave Vaisselle
- F Réfrigérateur

Signature VILOGIA

Signature CLIENT


Le mobilier et l'électroménager ne sont pas fournis. Le vendeur se réserve la possibilité d'apporter à ce plan des modifications de dimensions et d'équipements dues à des impératifs d'ordre technique ou administratif. Les surfaces ainsi que les cotations indiquées sont susceptibles de subir de légères variations. Les retombées, soffites, faux plafonds et canalisations ne sont pas tous représentés.



208, Boulevard du Mercantour
Space B
06 200 Nice




31, Avenue de Nice - 06 600 Antibes

PLAN DE COMMERCIALISATION

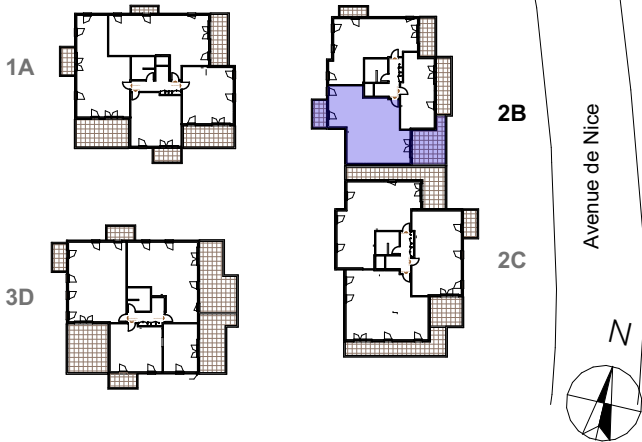

BATIMENT	ETAGE	LOGEMENT
2B	3	303 - T3

Entrée / Séjour / Cuisine +PI	42,27
Dégagement	4,24
Wc	1,93
Salle de Bain	6,84
Chambre 2 +PI	10,22
Chambre 1 +PI	13,91
Total Surface Habitable	79,41 m2
Terrasse	21,67
Balcon	6,48
Total Surface Annexes	28,15 m2

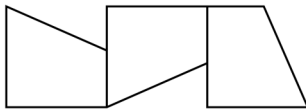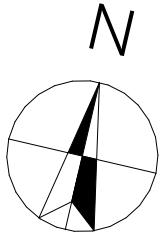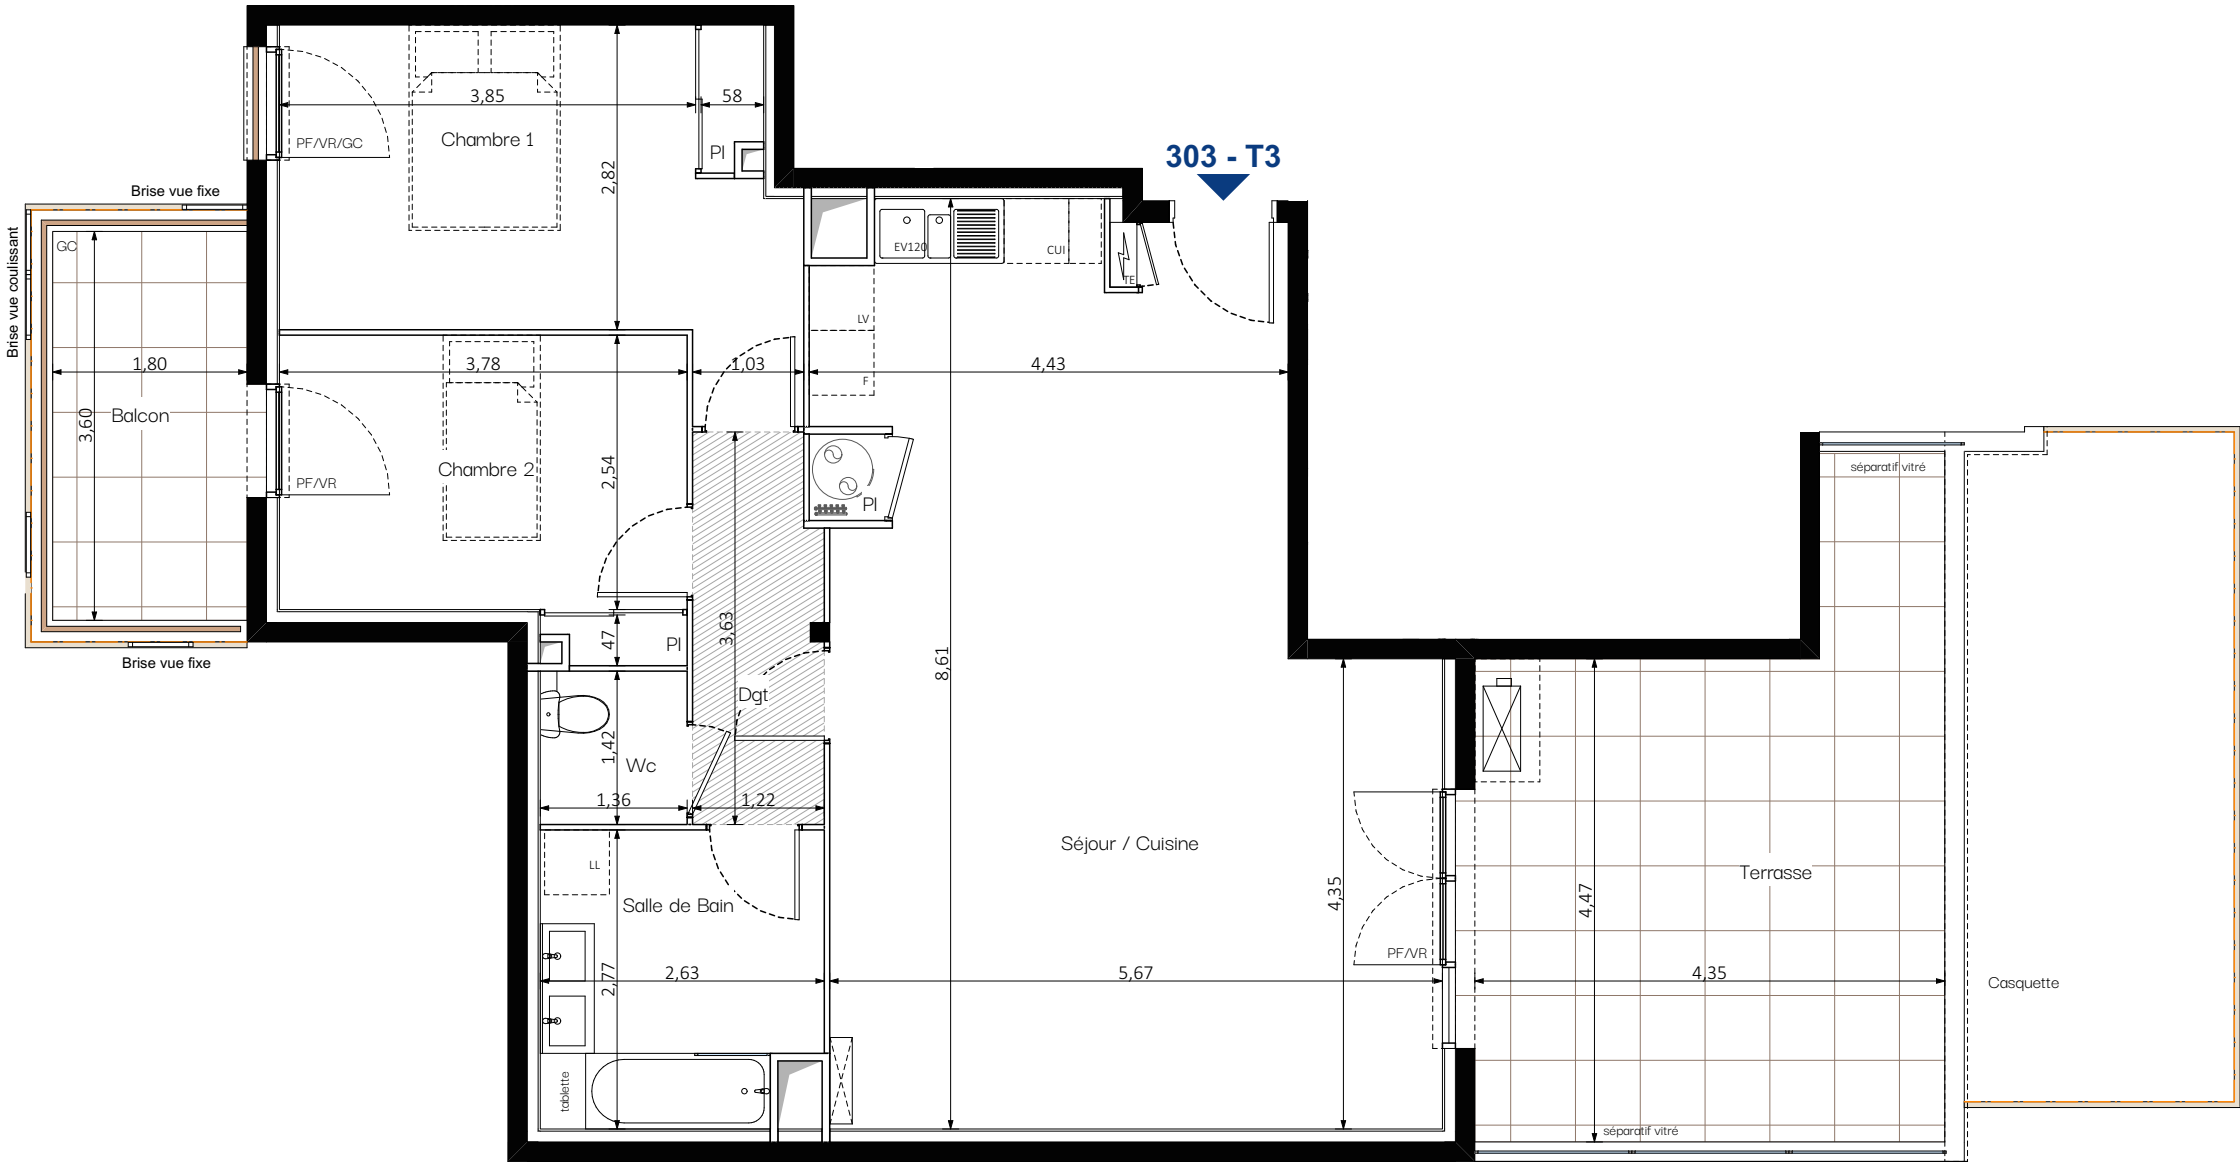

26, RUE PAUL BOUNIN 06100 NICE
direction@dparchitecture.fr
Tél. 04 93 52 69 01

LEGENDE :

- Faux plafond ; Soffite
- Tableau Electrique
- Groupe extérieur Clim
- Split intérieur Clim

- Ballon thermo eau chaude sanitaire
- PF Porte fenêtre VR Volet roulant
- F Fenêtre GC Garde-Corps

- EV120 Evier de 1.20m
- CUI Plaque de cuisson
- LL Lave Linge
- LV Lave Vaisselle
- F Réfrigérateur

Signature VILOGIA

Signature CLIENT

Le mobilier et l'électroménager ne sont pas fournis. Le vendeur se réserve la possibilité d'apporter à ce plan des modifications de dimensions et d'équipements dues à des impératifs d'ordre technique ou administratif. Les surfaces ainsi que les cotations indiquées sont susceptibles de subir de légères variations. Les retombées, soffites, faux plafonds et canalisations ne sont pas tous représentés.

17/04/2024

Indice